

PRODLOUŽENÍ VODOVODNÍHO ŘADU V OBCI MIKULŮVKA
SITUACE OPRAV POVRCHŮ - ČÁST 4
M 1:500



LEGENDA OPRAV POVRCHŮ:

řad	povrch opravy	plocha (m ²)
řad A	travnatý povrch	615
	asfaltový povrch	100
	oprava vodního toku	35
řad A-1	travnatý povrch	325
	asfaltový povrch	320
	oprava vodního toku	405
řad A-2	travnatý povrch	405
	asfaltový povrch	180
	oprava vodního toku	270
řad A-2-1	travnatý povrch	270
	asfaltový povrch	135
	oprava vodního toku	500
řad A-2-2	travnatý povrch	500
	asfaltový povrch	85
	oprava vodního toku	720
řad B	travnatý povrch	720
	asfaltový povrch	650
	oprava vodního toku	15
řad B-1	travnatý povrch	150
	asfaltový povrch	200
	oprava vodního toku	


LEGENDA POVRCHŮ:

	TRAVNATÁ PLOCHA, PŘÍKOP
	ASFALTOVÁ PLOCHA
	VODNÍ TOK

LEGENDA

	NAVHRHOVANÝ VODOVODNÍ ŘAD
	STÁVAJÍCÍ SPLAŠKOVÁ KANALIZACE
	VEREJNÁ ČÁST KANALIZAČNÍHO ODBOČENÍ
	STÁVAJÍCÍ VODOVODNÍ ŘAD
	NADZEMNÍ VN
	NADZEMNÍ NN
	PODZEMNÍ NN
	NADZEMNÍ SĐELOVACÍ KABEL
	PODZEMNÍ SĐELOVACÍ KABEL
	PLYN STL

KLAD LISTŮ:

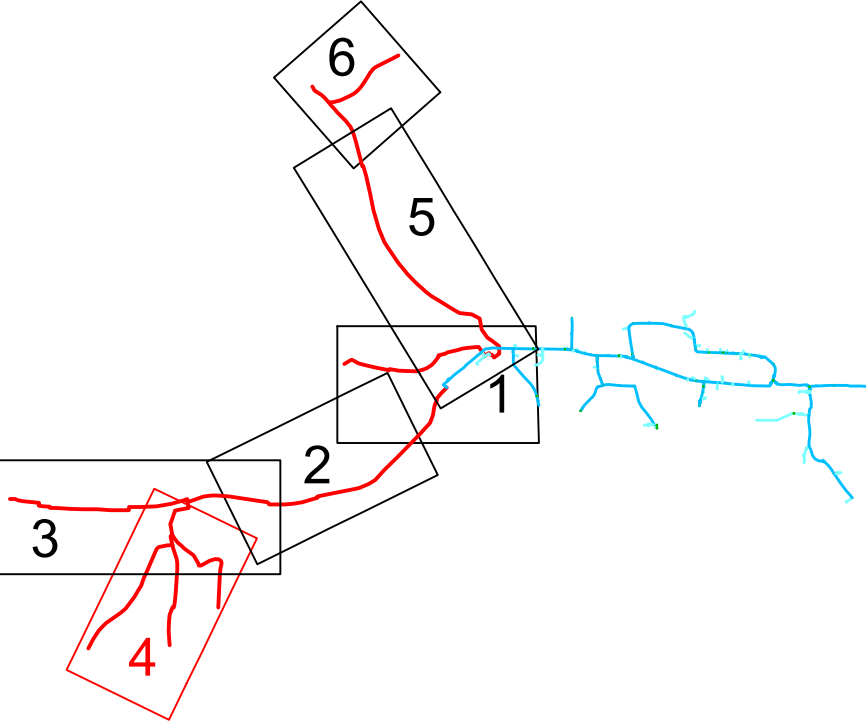

UPOZORNĚNÍ:
PODZEMNÍ INŽENÝRSKÉ SÍTĚ JSOU ZAKRESLENY ORIENTAČNĚ !!! Před zahájením vlastních prací musí stavebník zajistit vytyčení správnosť sítě a jejich označení na místě dle platných předpisů.
Zakreslení kanalizačních odbočení je provedeno na základě průzkumu v terénu. Jejich přesnou polohu je však nutno před samotnou výstavbou zaktualizovat, popřípadě přizpůsobit návrhu či nově zjištěnému stavu soukromé části kanalizační přípojky.

SOUŘADNICOVÝ SYSTÉM: S-JTSK VÝŠKOVÝ SYSTÉM: BALT P.V. KATASTRÁLNÍ ÚZEMÍ: MIKULŮVKA		HIP: ING. JOSEF PILÁŘ ZODP. PROJ: RADIM KOBLIHA KRESLIL: RADIM KOBLIHA AKCE: PRODLOUŽENÍ VODOVODNÍHO ŘADU V OBCI MIKULŮVKA		INVESTOR: OBC MIKULŮVKA MÍSTO (OBC): MIKULŮVKA KRAJ: ZLINSKÝ	
PRÍLOHA: SITUACE OPRAV POVRCHŮ		MĚŘÍTKO: 1 : 500		VÝKRES ČÍSLO: C.4.4	