

PRODLOUŽENÍ VODOVODNÍHO ŘADU V OBCI MIKULŮVKA
KOORDINAČNÍ SITUAČNÍ VÝKRES - ČÁST 1
M 1:500

ŘAD A-1
HDPE 100 RC, D 90x8,2 mm (DN 80),
DÉLKA 460,0 m

ŘAD A-1
HDPE 100 RC, D 90x8,2 mm (DN 80),
DÉLKA 460,0 m


LEGENDA VÝKOPŮ:

- ZATAHOVACÍ JÁMA
1,0x0,9m
1,5x0,9m
ZÁPICOVÁ JÁMA
1,0x1,0m
1,5x1,0m
STROJ
UMÍSTĚNÍ STROJE
KJ – 2,0x2,0 m, KONCOVÁ JÁMA
POPŘ. MONTÁŽNÍ JÁMA 2,0x2,0m PRO PROPOJENÍ ŘADŮ
SJ – 2,0x2,0 m, STARTOVACÍ JÁMA, PRO PROTILAKY
KOPANÁ SONDA 1,0x1,0m U KŘÍŽENÍ PLYNOVODU, KANALIZACE, ATD

LEGENDA

- NAVRHOVANÝ VODOVODNÍ ŘAD
STÁVAJÍCÍ SPLAŠKOVÁ KANALIZACE
VEREJNÁ ČÁST KANALIZAČNÍHO ODBOČENÍ
STÁVAJÍCÍ VODOVODNÍ ŘAD
NADZEMNÍ VN
NADZEMNÍ NN
PODZEMNÍ NN
NADZEMNÍ SĐELOVACÍ KABEL
PODZEMNÍ SĐELOVACÍ KABEL
PLYN STL


KLAD LISTŮ:

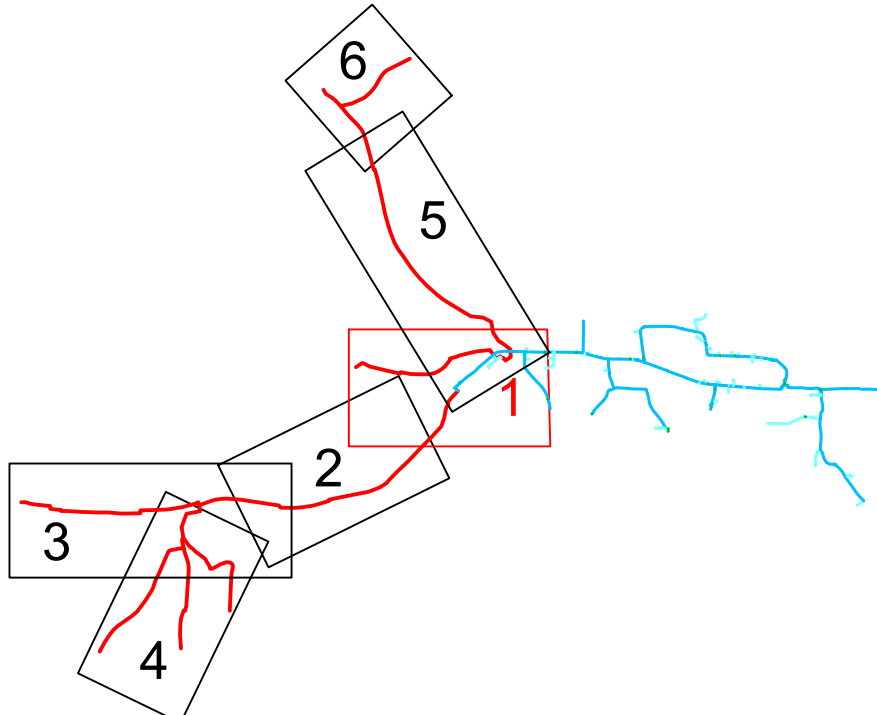

UPOZORNĚNÍ:
PODZEMNÍ INŽENÝRSKÉ SÍTĚ JSOU ZAKRESLENY ORIENTAČNĚ !!! Před zahájením vlastních prací musí stavebník zajistit vytvoření správnem sítí a jejich označení na místě dle platných předpisů.
Zakreslení stávajících kanalizačních odbočení je provedeno na základě průzkumu v terénu.

SOUŘADNICOVÝ SYSTÉM: S–JTSK VÝŠKOVÝ SYSTÉM: BALT P.V. KATASTRÁLNÍ ÚZEMÍ: MIKULŮVKA		HIP: ING. JOSEF PILAR ZODP. PROJ.: RADIM KOBLUHA KRESLIL: RADIM KOBLUHA		INVESTOR: OBEC MIKULŮVKA MÍSTO (OBEC): MIKULŮVKA KRAJ: ZLINSKÝ	
PRODLOUŽENÍ VODOVODNÍHO ŘADU V OBCI MIKULŮVKA		ZAK. ČÍSLO ARCH. ČÍSLO STUPEŇ DATUM MÉRITKO:		13 1241/1 VS–295–1751/1 DSP LEDEN 2020 VÝKRES ČÍSLO:	
PŘÍLOHA: KOORDINAČNÍ SITUAČE -		1 : 500		C-3.1	

PRODLOUŽENÍ VODOVODNÍHO ŘADU V OBCI MIKULŮVKA
KOORDINAČNÍ SITUAČNÍ VÝKRES - ČÁST 2
M 1:500

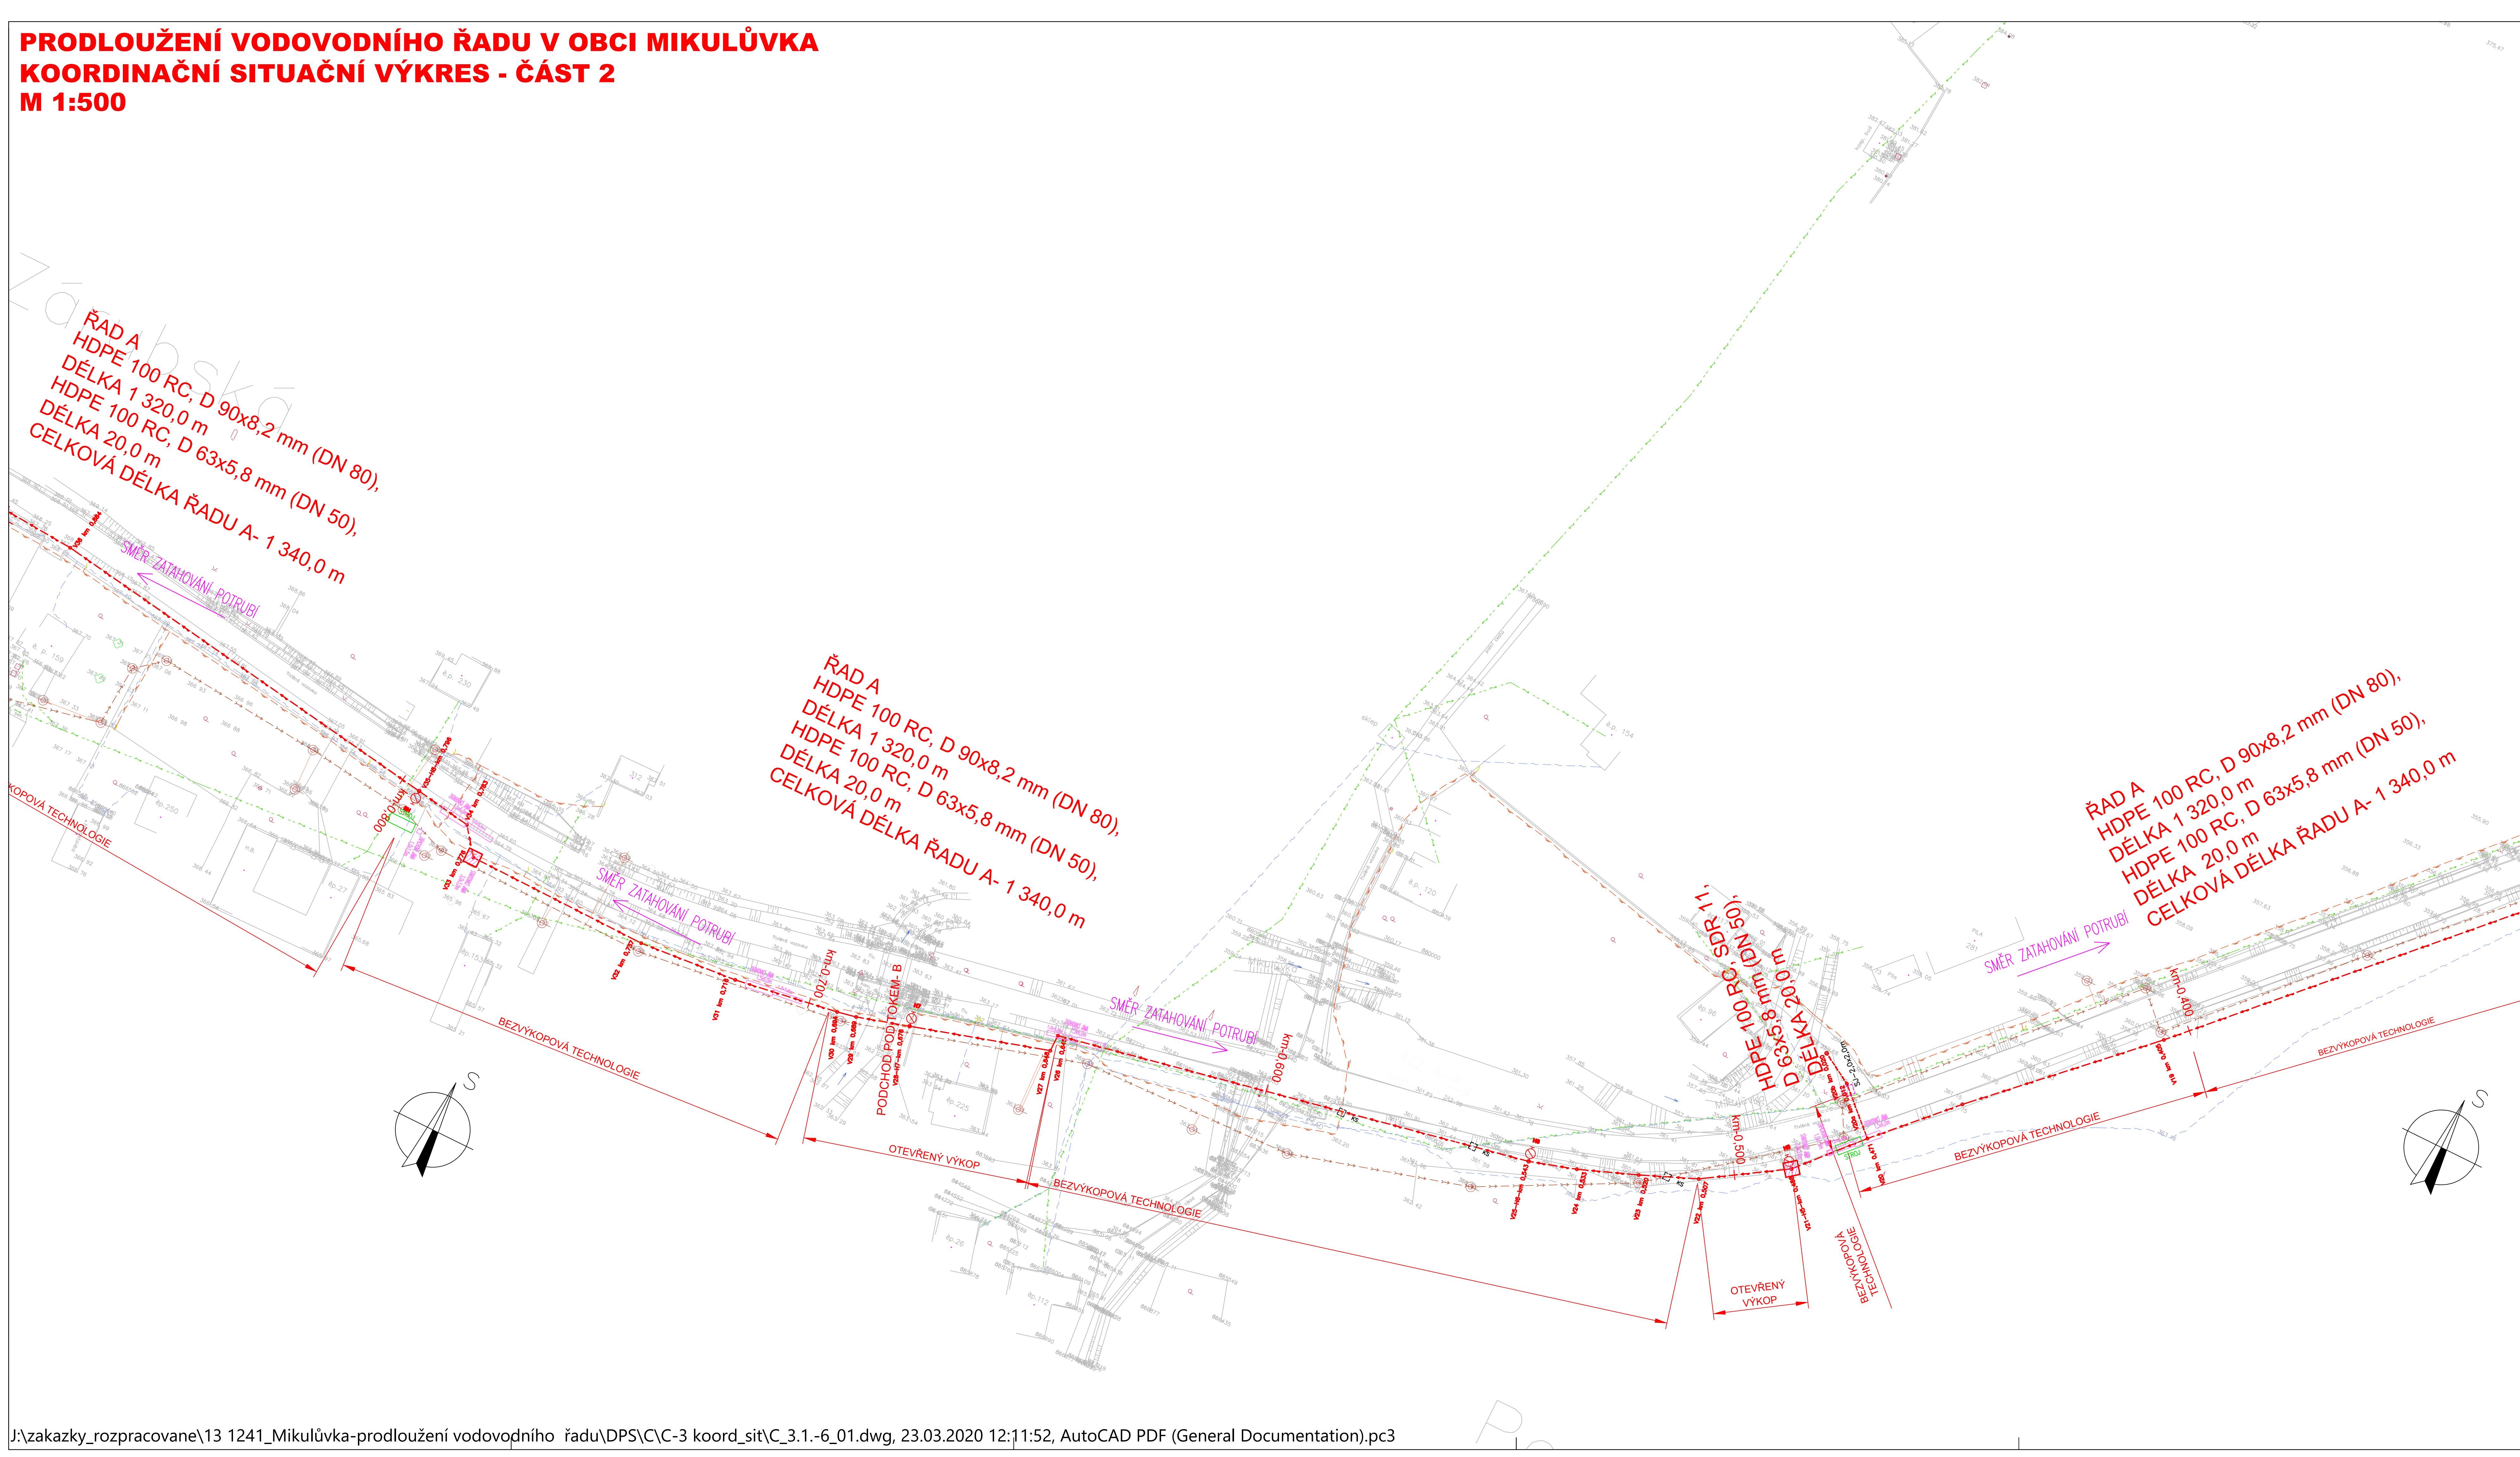


LEGENDA VÝKOPŮ:

- ZÁKONČOVÁ JÁMA 1,0x0,9m ZATAHOVACÍ JÁMA
- ZÁKONČOVÁ JÁMA 1,0x1,0m ZÁPICOVÁ JÁMA
- STROJ UMÍSTĚNÍ STROJE
- KJ- 2,0x2,0 m, KONCOVÁ JÁMA POPR.MONTÁŽNÍ JAMKA 2,0x2,0m PRO PROPOJENÍ ŘADŮ
- SJ- 2,0x2,0 m, STARTOVACÍ JÁMA, PRO PROTAKY
- KOPANÁ SONDA 1,0x1,0m U KŘÍŽENÍ PLYNOVODU, KANALIZACE, ATD

LEGENDA

- NAVRHOVANÝ VODOVODNÍ ŘAD
- STÁVAJÍCÍ SPLAŠKOVÁ KANALIZACE
- VEREJNÁ ČÁST KANALIZAČNÍHO ODBOČENÍ
- STÁVAJÍCÍ VODOVODNÍ ŘAD
- NADZEMNÍ VN
- NADZEMNÍ NN
- PODZEMNÍ NN
- NADZEMNÍ SDĚLOVACÍ KABEL
- PODZEMNÍ SDĚLOVACÍ KABEL
- PLYN STL


KLAD LISTŮ:

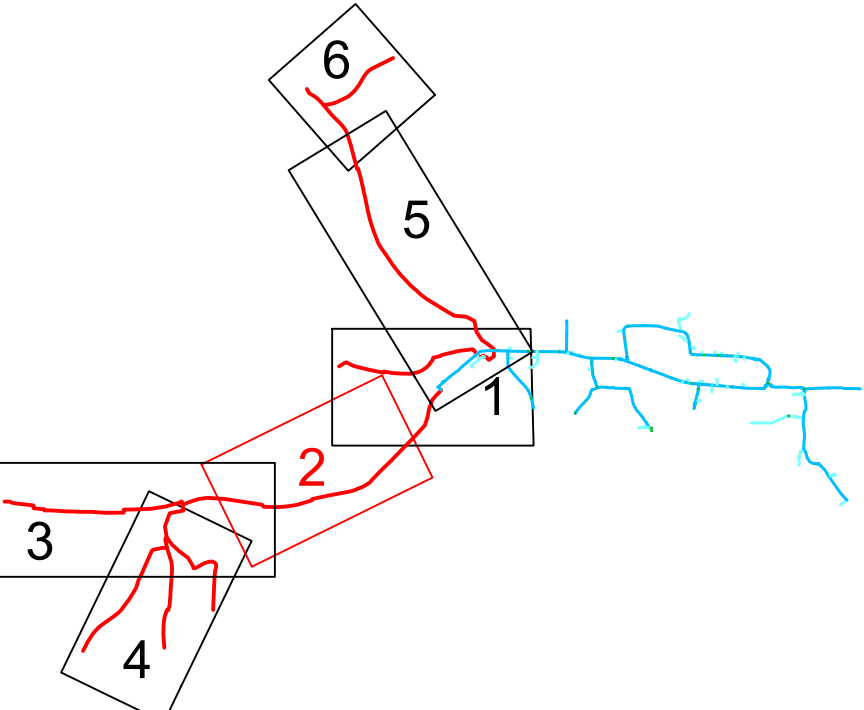


UPOZORNĚNÍ:
PODZEMNÍ INŽENÝRSKÉ SÍTĚ JSOU ZAKRESLENY ORIENTAČNĚ !!! Před zahájením vlastních prací musí stavebník zajistit vytyčení správcem sítě a jejich označení na místě dle platných předpisů.
Zakreslení stávajících kanalizačních odbočení je provedeno na základě průzkumu v terénu.

SOUŘADNICOVÝ SYSTÉM: S-JTSK		
VÝŠKOVÝ SYSTÉM: BALÍ P.V.		
KATASTRÁLNÍ OZEMÍ: MIKULŮVKA		
HIP: ING. JOSEF PILÁŘ	INVESTOR: OBEC MIKULŮVKA	
ZODP. PROJ: RADIM KOBLUHA	MÍSTO (OBEC): MIKULŮVKA	
KRESLIL: RADIM KOBLUHA	KRAJ: ZLÍNSKÝ	
AKCE: PRODLOUŽENÍ VODOVODNÍHO ŘADU V OBCI MIKULŮVKA		
PŘÍLOHA:	ZAK. ČÍSLO	13 1241/1
	ARCH. ČÍSLO	VS-295-1751/1
	STUPEŇ	DSP
	DATUM	LEDEN 2020
KOORDINAČNÍ SITUACE - ČÁST 2	MĚŘÍTKO:	VÝKRES ČÍSLO:
	1 : 500	C-3.2.


PRODLOUŽENÍ VODOVODNÍHO ŘADU V OBCI MIKULŮVKA
KOORDINAČNÍ SITUACNÍ VÝKRES - ČÁST 5
M 1:500

 

PRODLOUŽENÍ VODOVODNÍHO ŘADU V OBCI MIKULŮVKA
KOORDINAČNÍ SITUACNÍ VÝKRES - ČÁST 3
M 1:500

 

PRODLOUŽENÍ VODOVODNÍHO ŘADU V OBCI MIKULŮVKA
KOORDINAČNÍ SITUAČNÍ VÝKRES - ČÁST 4
M 1:500

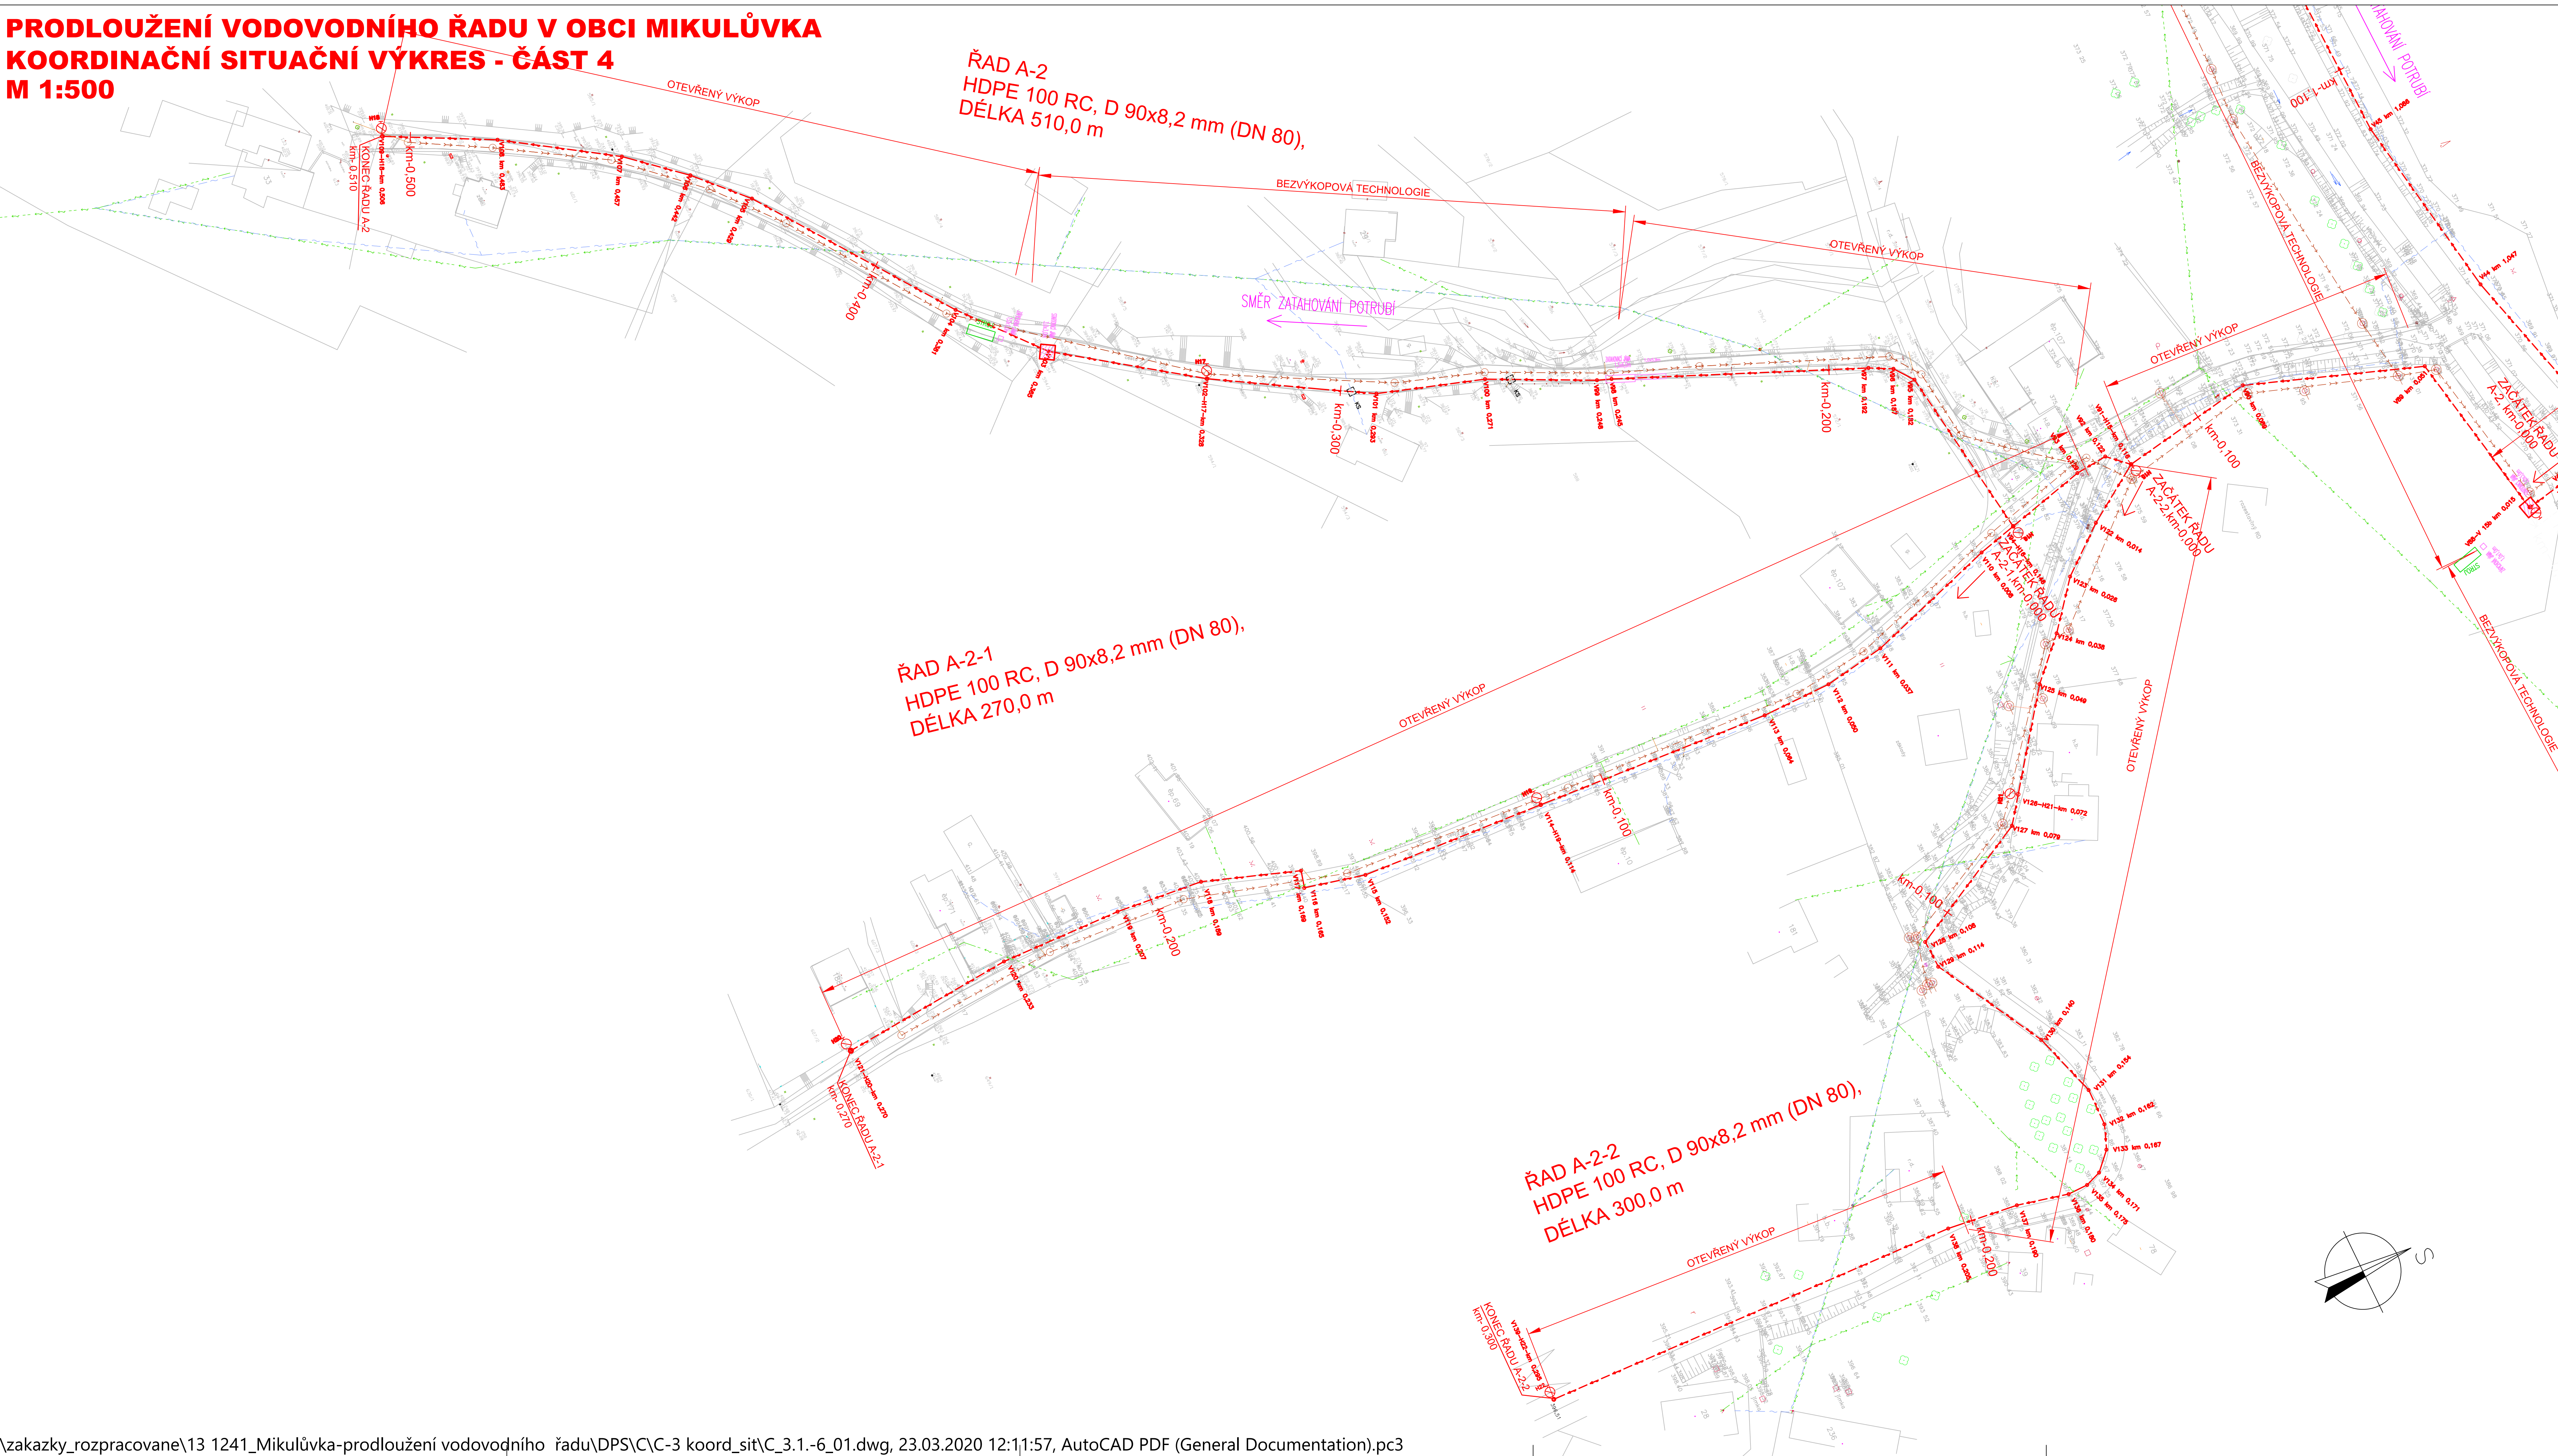


LEGENDA VÝKOPŮ:

- ZATAHOVACÍ JÁMA
- ZÁPICOVÁ JÁMA
- UMÍSTĚNÍ STROJE
- KJ- 2,0x2,0 m, KONCOVÁ JÁMA
- POPŘ.MONTÁŽNÍ JÁMA 2,0x2,0m PRO PROPOJENÍ ŘADŮ
- SJ- 2,0x2,0 m, STARTOVACÍ JÁMA, PRO PROTLAKY
- KOPANÁ SONDA 1,0x1,0m U KŘÍŽENÍ PLYNOVODU, KANALIZACE, ATD

LEGENDA

- NAVROHOVANÝ VODOVODNÍ ŘAD
- STÁVAJÍCÍ SPLAŠKOVÁ KANALIZACE
- VEREJNÁ ČÁST KANALIZAČNÍHO ODBOČENÍ
- STÁVAJÍCÍ VODOVODNÍ ŘAD
- NADZEMNÍ VN
- NADZEMNÍ NN
- PODZEMNÍ NN
- NADZEMNÍ SĐĚLOVACÍ KABEL
- PODZEMNÍ SĐĚLOVACÍ KABEL
- PLYN STL


KLAD LISTŮ:

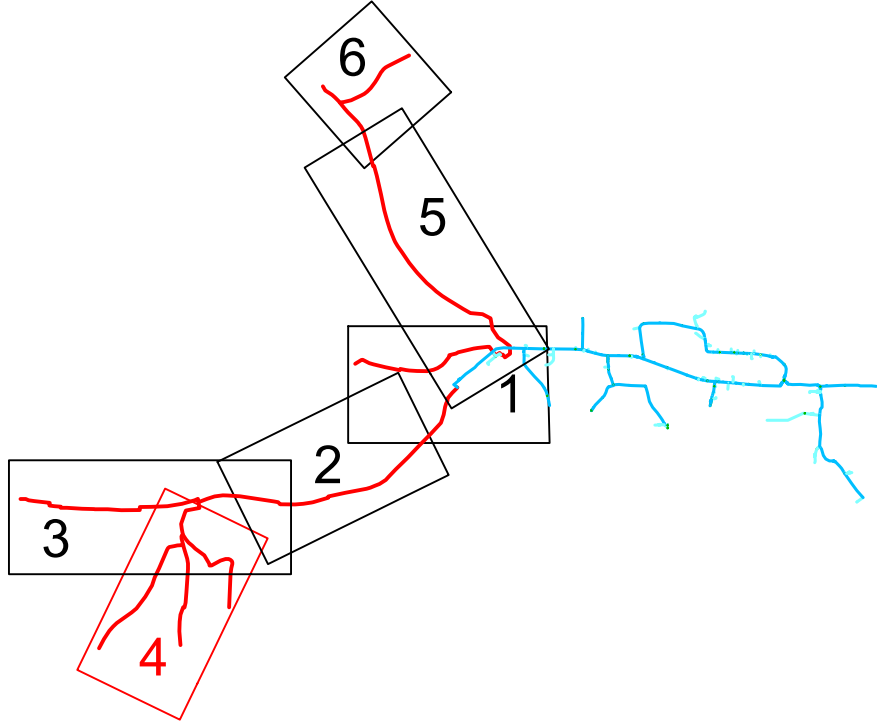

UPOZORNĚNÍ:
PODZEMNÍ INŽENÝRSKÉ SÍTĚ JSOU ZAKRESLENY ORIENTAČNĚ !!! Před zahájením vlastních prací musí stavebník zajistit vyřízení správcem sítě a jejich označení na místě dle platných předpisů.
Zakreslení stávajících kanalizačních odbočení je provedeno na základě průzkumu v terénu.

SOURADNICOVÝ SYSTÉM: S-JTSK VÝŠKOVÝ SYSTÉM: BALT P.V. KATASTRÁLNÍ ÚZEMÍ: MIKULŮVKA		HIP: ING. JOSEF PILÁŘ ZODP. PROJ: RADIM KOBLUHA KRESLIL: RADIM KOBLUHA AKCE: PRODLOUŽENÍ VODOVODNÍHO ŘADU V OBCI MIKULŮVKA		INVESTOR: OBC MIKULŮVKA MÍSTO (OBC): MIKULŮVKA KRAJ: ZLINSKÝ	
PRÍLOHA: KOORDINAČNÍ SITUAČNÍ VÝKRES - ČÁST 4		MĚRÍTKO: 1 : 500		VÝKRES ČÍSLO: C-3.4.	


)) **PRODLOUŽENÍ VODOVODNÍHO ŘADU V OBCI MIKULŮVKA**
KOORDINAČNÍ SITUAČNÍ VÝKRES - ČÁST 5
M 1:500

 

LEGENDA

- NAVRHOVANÝ VODOVODNÍ ŘAD
- - - STÁVAJÍCÍ SPLAŠKOVÁ KANALIZACE
- - - VEREJNÁ ČÁST KANALIZAČNÍHO ODBOČENÍ
- - - STÁVAJÍCÍ VODOVODNÍ ŘAD
- - - NADZEMNÍ VN
- - - NADZEMNÍ NN
- - - PODZEMNÍ NN
- - - NADZEMNÍ SDELOVACÍ KABEL
- - - PODZEMNÍ SDELOVACÍ KABEL
- - - PLYN - STL

KLAD LISTŮ:

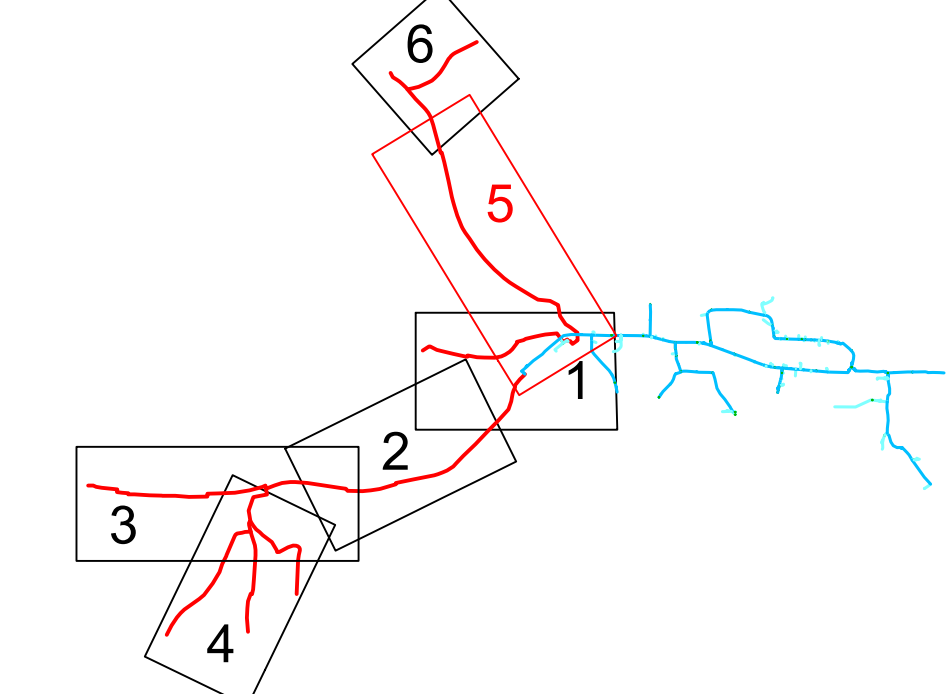

UPOZORNĚNÍ: PODZEMNÍ INŽENÝRSKÉ SÍTĚ JSOU ZAKRESLENY ORIENTAČNĚ !!! Před zahájením vlastních prací musí stavebník zajistit vytvoření správného sítí a jejich označení na místě dle platných předpisů.
Zakreslení stávajících kanalizačních odbočení je provedeno na základě průzkumu v terénu.

SOUŘADNICOVÝ SYSTÉM: S-JTSK
VÝŠKOVÝ SYSTÉM: BALT P.V.
KATASTRÁLNÍ OZEMÍ: MIKULŮVKA

HP: ING. JOSEF PILAR
ZODP. PROJ.: RADIM KOBLIHA
KRESLIL: RADIM KOBLIHA

INVESTOR: OBEC MIKULŮVKA
MÍSTO (OBEC): MIKULŮVKA
KRAJ: ZLINSKÝ

PRODLOUŽENÍ VODOVODNÍHO ŘADU
V OBCI MIKULŮVKA

PŘÍLOHA: KOORDINAČNÍ SITUACE - ČÁST 5


voding
Hronice

ZAK. ČÍSLO: 13 1241/1
ARCH. ČÍSLO: VS-295-1751/1
STUPEŇ: GSP

DATUM: LEDEN 2020
VÝKRES ČÍSLO: C-3.5

MĚRITKO: 1:500

PRODLOUŽENÍ VODOVODNÍHO ŘADU V OBCI MIKULŮVKA
 KOORDINAČNÍ SITUAČNÍ VÝKRES - ČÁST 6
 M 1:500

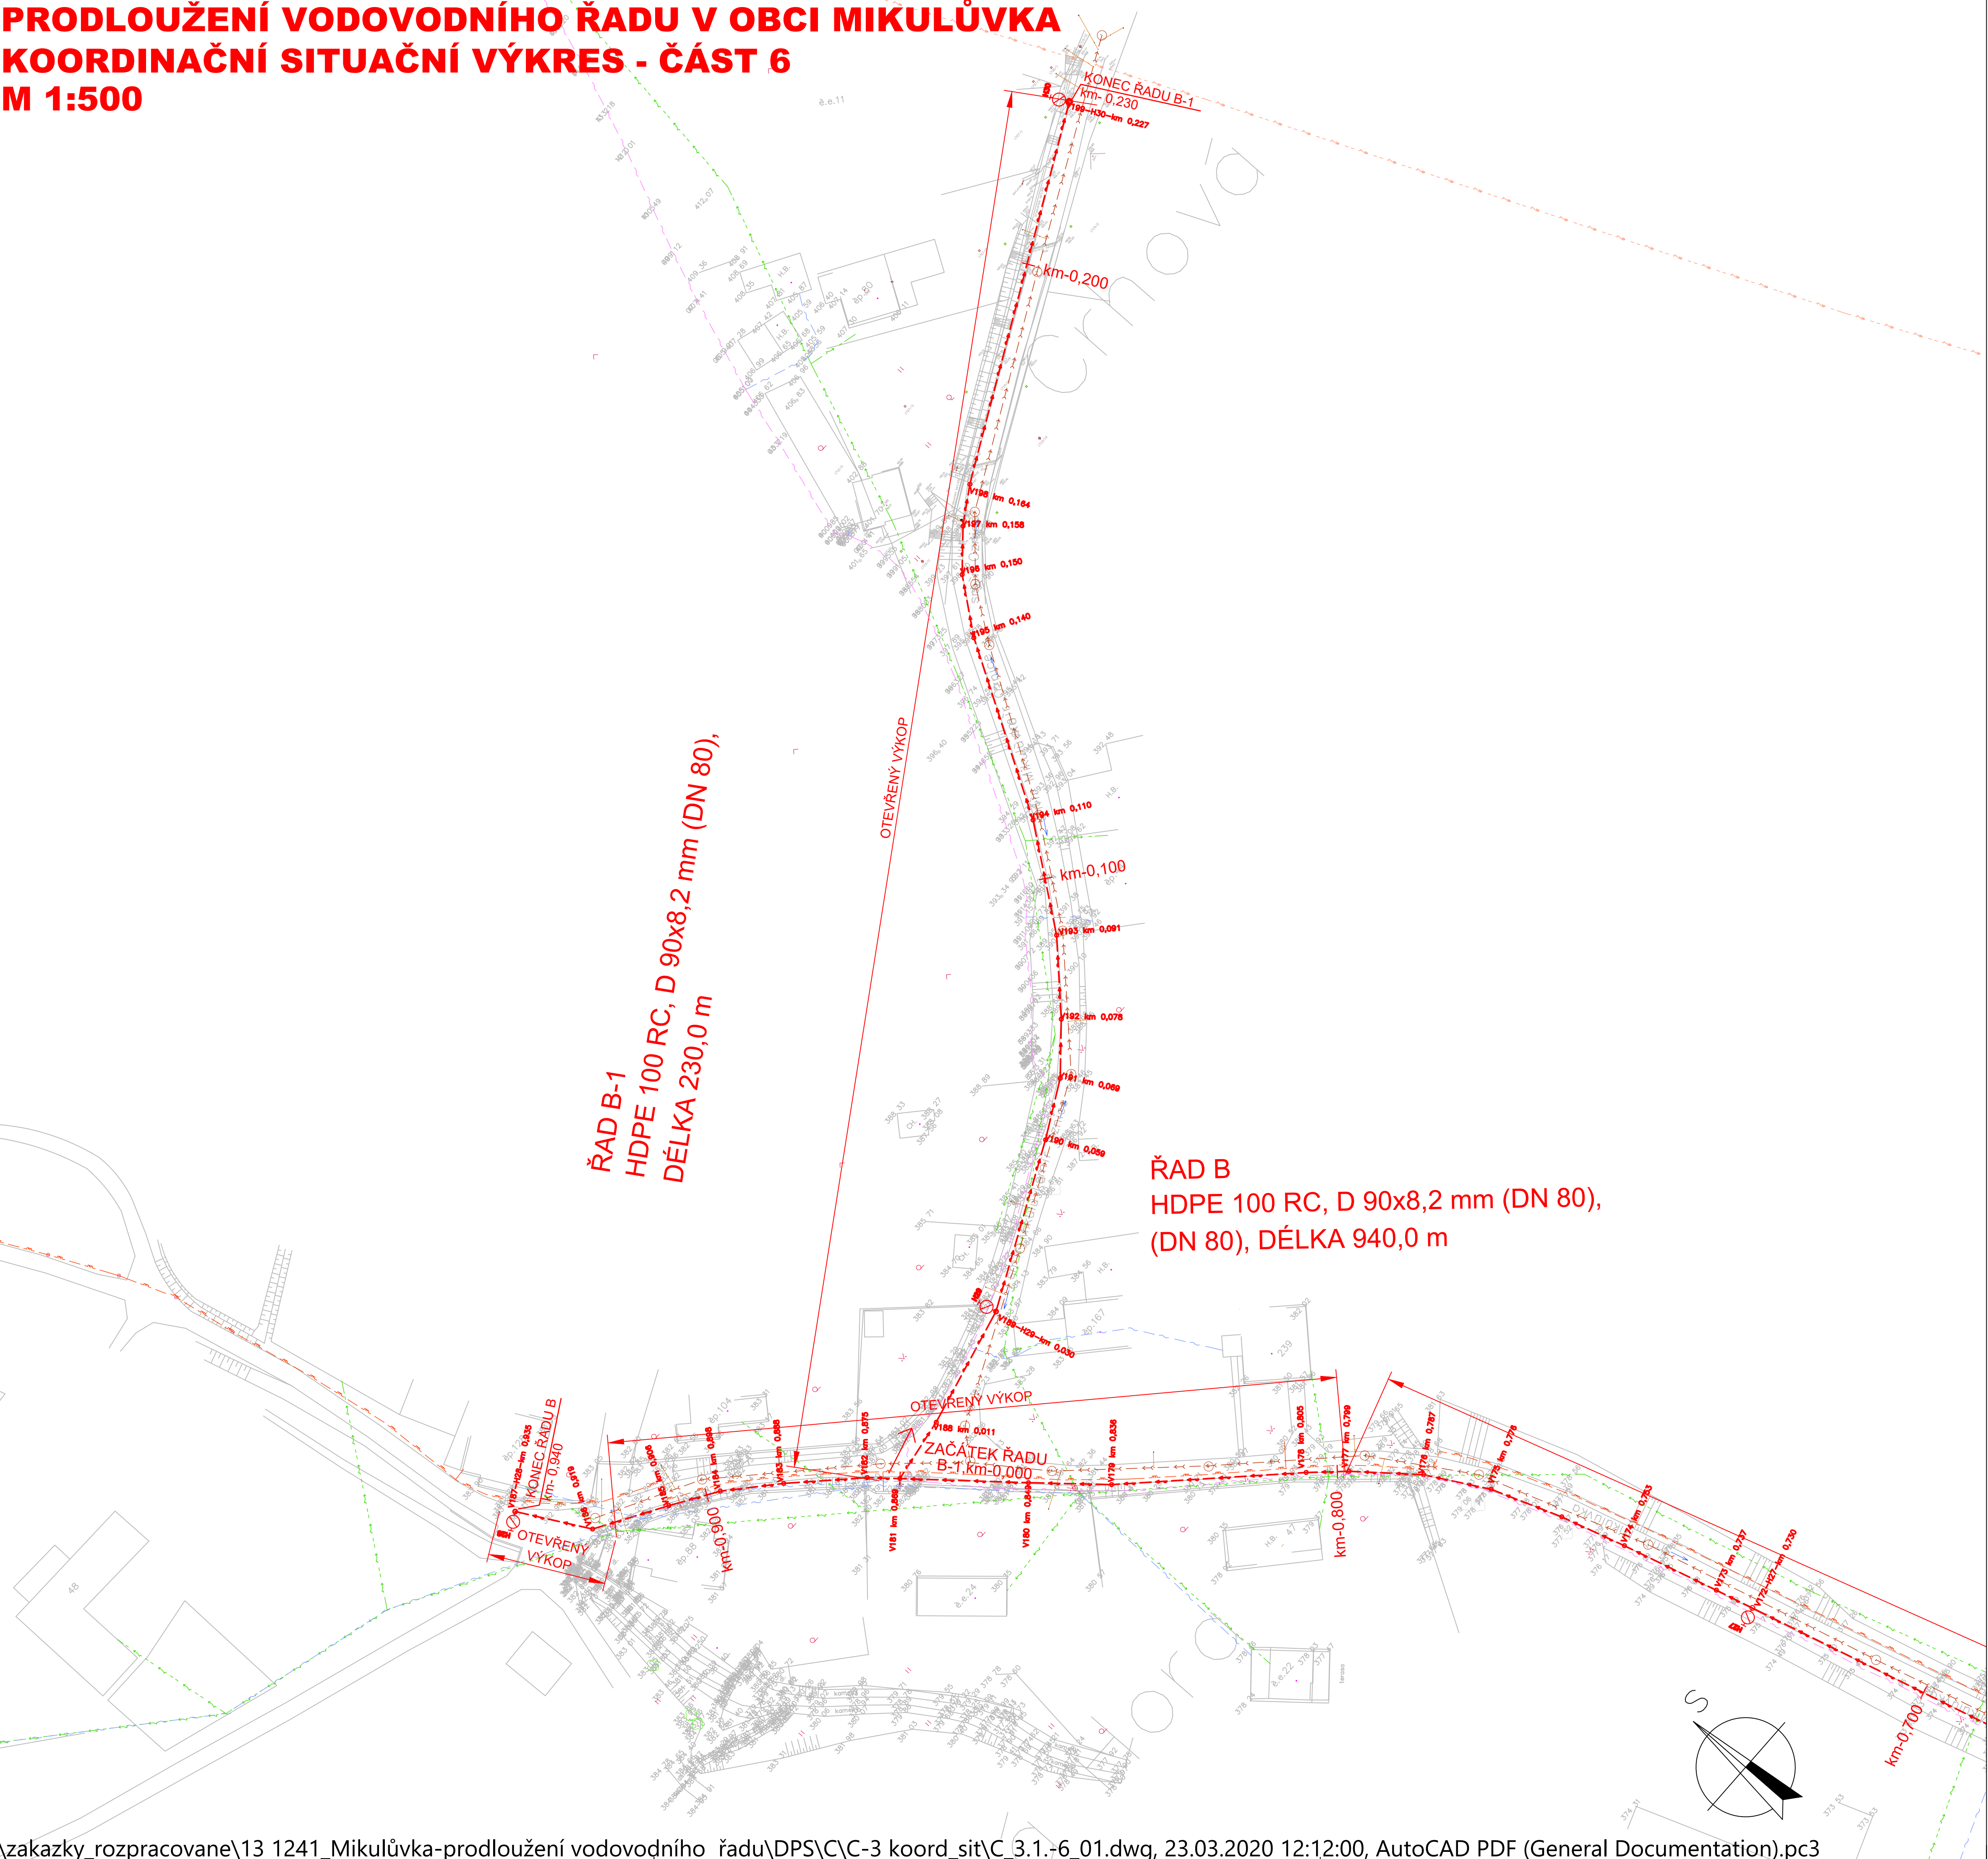


LEGENDA VÝKOPŮ:

- ZATAHOVACÍ JÁMA
 ZÁPICHOVÁ JÁMA
 UMÍSTĚNÍ STROJE
 KJ– 2,0x2,0 m, KONCOVÁ JÁMA
 SJ– 2,0x2,0 m, STARTOVACÍ JÁMA, PRO PROTLAKY
 KOPANÁ SONDA 1,0x1,0m U KŘIŽENÍ PLYNOVODU, KANALIZACE, ATD


LEGENDA

- NAVRHOVANÝ VODOVODNÍ ŘAD
 STÁVAJÍCÍ SPLAŠKOVÁ KANALIZACE
 VEŘEJNÁ ČÁST KANALIZAČNÍHO ODBOČENÍ
 STÁVAJÍCÍ VODOVODNÍ ŘAD
 NADZEMNÍ VN
 NADZEMNÍ NN
 PODZEMNÍ NN
 NADZEMNÍ SDĚLOVACÍ KABEL
 PODZEMNÍ SDĚLOVACÍ KABEL
 PLYN STL

Klad listů:

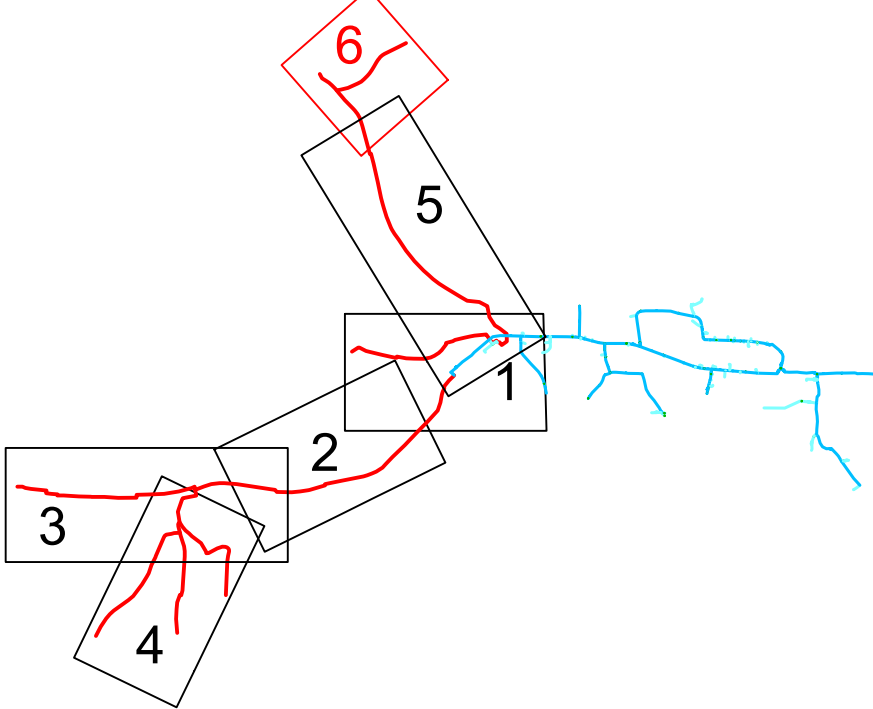

UPOZORNĚNÍ:
 PODZEMNÍ INŽENÝRSKÉ SÍTĚ JSOU ZAKRESLENY ORIENTAČNĚ !!! Před zahájením vlastních prací musí stavebník zajistit vytyčení správcem sítí a jejich označení na místě dle platných předpisů.
 Zakreslení stávajících kanalizačních odbočení je provedeno na základě průzkumu v terénu.

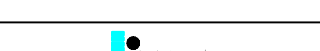SOUŘADNICOVÝ SYSTÉM: S-JTSK VÝŠKOVÝ SYSTÉM: BALT P.V. KATASTRÁLNÍ ÚZEMÍ: MIKULŮVKA		 hranice s v. a.			
HIP: ING. JOSEF PILÁŘ	INVESTOR: OBEC MIKULŮVKA				
ZODP. PROJ: RADIM KOBLIHA	MÍSTO (OBEC): MIKULŮVKA				
KRESLIL: RADIM KOBLIHA	KRAJ: ZLÍNSKÝ				
AKCE:	PRODLOUŽENÍ VODOVODNÍHO ŘADU V OBCI MIKULŮVKA		ZAK. ČÍSLO 13 1241/1 ARCH. ČÍSLO VS-295-1751/1 STUPEŇ DSP DATUM LEDEN 2020		
PŘÍLOHA:	KOORDINAČNÍ SITUACE - ČÁST 6		MĚŘÍTKO 1 : 500 VÝKRES ČÍSLO C-3.6.		