SITUACE SPLAŠKOVÉ KANALIZACE 1:500 – DÍL 2

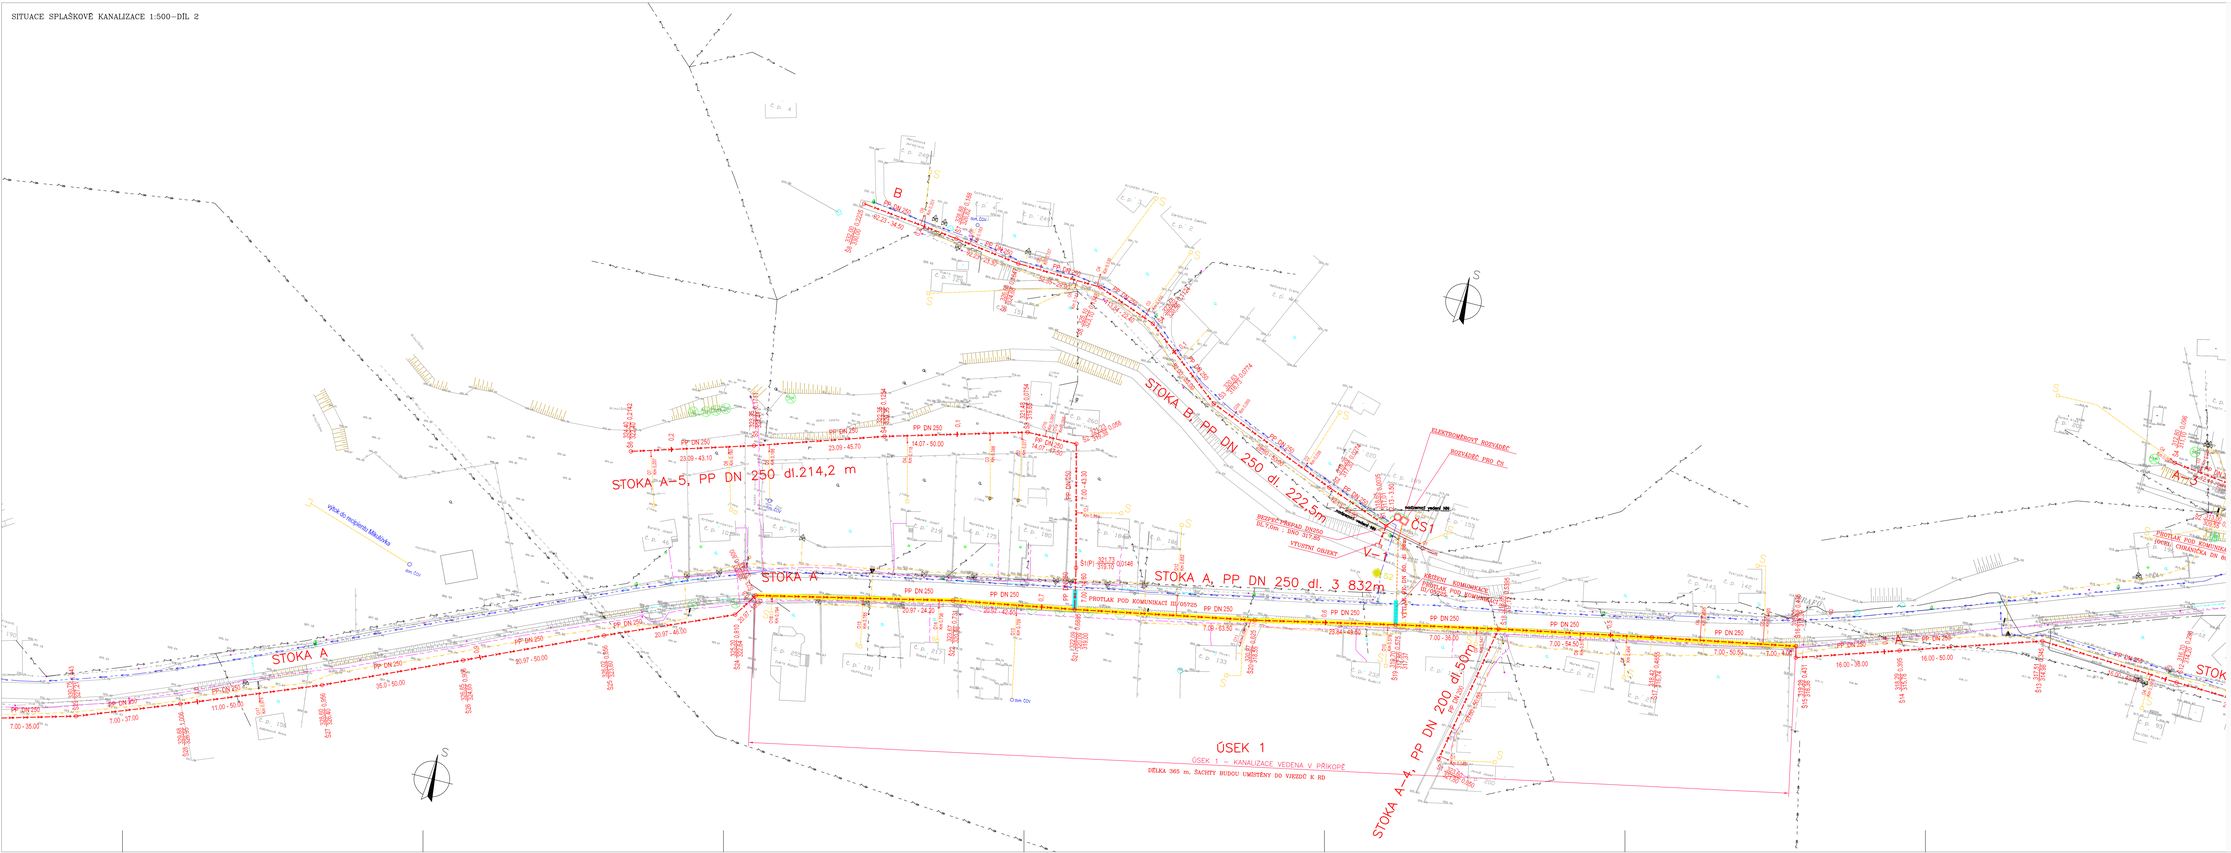

ROZSAH STOKOVÉ SÍTĚ

GRAVITAČNÍ KANALIZACE

NAVRŽENÉ STOKY	MATERIÁL	PROFIL	DÉLKA
STOKA A	PP	DN 250	3832,0 m
STOKA A–1a	PP	DN 250	96,5 m
STOKA A–1b	PP	DN 200	33,4 m
STOKA A–2	PP	DN 250	251,0 m
STOKA A–2.1	PP	DN 200	25,8 m
STOKA A–2.2	PP	DN 200	49,6 m
STOKA A–3	PP	DN 250	96,0 m
STOKA A–3.1	PP	DN 200	22,1 m
STOKA A–4	PP	DN 200	50,0 m
STOKA A–5	PP	DN 250	214,2 m
STOKA A–6	PP	DN 250	89,5 m
STOKA A–7	PP	DN 250	539,0 m
STOKA A–8	PP	DN 250	110,0 m
STOKA A–9	PP	DN 200	62,8 m
STOKA A–10	PP	DN 250	172,7 m
STOKA A–10.1	PP	DN 250	82,0 m
STOKA A–11	PP	DN 250	188,5 m
STOKA A–12	PP	DN 250	364,1 m
STOKA A–13	PP	DN 250	15,0 m
STOKA A–14	PP	DN 250	166,7 m
STOKA B	PP	DN 250	222,5 m
CELKOVÁ DÉLKA NAVRŽENÝCH STOK			6 683,4 m

VÝTLAK

NAVRŽENÝ VÝTLAK	MATERIÁL	PROFIL	DÉLKA
VÝTLAK V1	PE	DN 80	36,0 m
CELKOVÁ DÉLKA NAVRŽENÉHO VÝTLAKU			36,0 m

LEGENDA

- NAVRHOVANÁ SPLAŠKOVÁ KANALIZACE
- B10 NAVRHOVANÁ KANALIZAČNÍ ŠACHTA
- NAVRHOVANÝ KANALIZAČNÍ VÝTLAK
- KANALIZAČNÍ ODBOČKA PRO DOMOVNÍ PŘÍPOJKU
- PŘÍPOJKA NA PRO VĚTNÝ OBJEKT
- STÁVAJÍCÍ DEŠŤOVÁ KANALIZACE
- STÁVAJÍCÍ VODOVODNÍ ŘAD
- STÁVAJÍCÍ PLYNOVOD STŘEDOTLAKÝ
- STÁVAJÍCÍ PLYNOVOD VYSOKOTLAKÝ
- VEDENÍ VN NADZEMNÍ
- VEDENÍ VN NADZEMNÍ
- VEDENÍ KABELOVÉ NN
- VEDENÍ KABELOVÉ VN
- VEDENÍ KABELOVÉ SDĚLOVACÍ - TELECOM
- V23 ARCHIVNÍ GEOLOGICKÉ VRTY
- S1 NOVÉ GEOLOGICKÉ VRTY

KLAD LISTŮ

UPOZORNĚNÍ:

PODZEMNÍ INŽENÝRSKÉ SÍTĚ JSOU ZAKRESLENY ORIENTAČNĚ !!
PŘED ZAHÁJENÍM VLASTNÍCH PRACÍ MUSÍ BYVATELNÝM ZAJISTIT VYTYČENÍ
SKRÝVÁNÝCH SÍTÍ A JEJICH OZNAČENÍ NA MÍSTĚ DLE PLATNÝCH PŘEDPISŮ.

ZAKRESLENÍ KANALIZAČNÍCH ODBOČEK JE PROVEDENO NA ZÁKLADĚ PRŮZKUMU V TERÉNU.
JEJICH PŘEBIHU POLOHU JE VŠAK NUTNO PŘED BAGROVÁNÍ VÝTKYBOU ZAKTUALIZOVAT POPŘÍPADĚ
PROVEDOUBIT NAVRHU Z NOVÉ ZJEŠTĚNÉHO STAVU.

HIP: ING. JOSEF PILAŘ	INVESTOR: OBEC MIKULŮVKA	voding TECHNICKÉ SLUŽBY, s.r.o.	
ZODP. PROJ.: ING. BLAŽKOVÁ	MÍSTO: (OBEC): MIKULŮVKA		
KRESLIL:	KRAJ: ZLÍNSKÝ		
AKCE: KANALIZACE A ČOV MIKULŮVKA		ZAK. ČÍSLO:	13 831/1
		ARCH. ČÍSLO:	VS-253-13/N/1
		STUPEŇ:	ZDS
		DATUM:	ZÁŘ. 2009
PŘÍLOHA: F–2.1 IO 01 GRAVITAČNÍ SPLAŠKOVÁ KANALIZACE		MĚŘÍTKO:	VÝKRES ČÍSLO:
SITUACE SPLAŠKOVÉ KANALIZACE 1:500 – DÍL 2		1 : 500	F–2.1.3