SITUACE SPLAŠKOVÉ KANALIZACE 1:500–DÍL 6

VÝTLAK

NAVRŽENÝ VÝTLAK	MATERIÁL	PROFIL	DÉLKA
VÝTLAK V1	PE	DN 80	36,0 m
CELKOVÁ DÉLKA NAVRŽENÉHO VÝTLAKU			36,0 m

ROZSAH STOKOVÉ SÍTĚ

GRAVITAČNÍ KANALIZACE

NAVRŽENÉ STOKY	MATERIÁL	PROFIL	DÉLKA
STOKA A	PP	DN 250	3832,0 m
STOKA A–1	PP	DN 250	96,5 m
STOKA A–1a	PP	DN 200	33,4 m
STOKA A–2	PP	DN 250	251,0 m
STOKA A–2.1	PP	DN 200	25,8 m
STOKA A–2.2	PP	DN 200	49,6 m
STOKA A–3	PP	DN 250	96,0 m
STOKA A–3.1	PP	DN 200	22,1 m
STOKA A–4	PP	DN 200	50,0 m
STOKA A–5	PP	DN 250	214,2 m
STOKA A–6	PP	DN 250	89,5 m
STOKA A–7	PP	DN 250	539,0 m
STOKA A–8	PP	DN 250	110,0 m
STOKA A–9	PP	DN 200	62,8 m
STOKA A–10	PP	DN 250	172,7 m
STOKA A–10.1	PP	DN 250	82,0 m
STOKA A–11	PP	DN 250	188,5 m
STOKA A–12	PP	DN 250	364,1 m
STOKA A–13	PP	DN 250	15,0 m
STOKA A–14	PP	DN 250	166,7 m
STOKA B	PP	DN 250	222,5 m
CELKOVÁ DÉLKA NAVRŽENÝCH STOK			6 683,4 m

LEGENDA

- NAVRHOVANÁ SPLAŠKOVÁ KANALIZACE
- Š12 NAVRHOVANÁ KANALIAČNÍ ŠACHTA
- NAVRHOVANÝ KANALIZAČNÍ VÝTLAK
- O17 KANALIZAČNÍ ODBOČENÍ PRO DOMOVNÍ PŘÍPOJKU
- PŘÍPOJKA NN PRO MĚRNÝ OBJEKT
- STÁVAJÍCÍ DEŠŤOVÁ KANALIZACE
- STÁVAJÍCÍ VODOVODNÍ ŘAD
- STÁVAJÍCÍ PLYNOVOD STŘEDOTLAKÝ
- STÁVAJÍCÍ PLYNOVOD VYSOKOTLAKÝ
- VEDENÍ NN NADZEMNÍ
- VEDENÍ VN NADZEMNÍ
- VEDENÍ KABELOVÉ NN
- VEDENÍ KABELOVÉ VN
- VEDENÍ KABELOVÉ SDĚLOVACÍ - TELECOM
- V23 ARCHIVNÍ GEOLOGICKÉ VRTY
- S1 NOVÉ GEOLOGICKÉ VRTY

KLAD LISTŮ

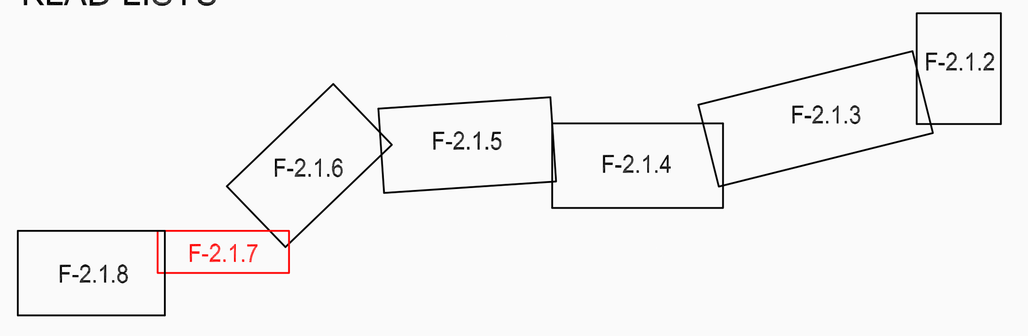

UPOZORNĚNÍ:

PODZEMNÍ INŽENÝRSKÉ SÍTĚ JSOU ZAKRESLENY ORIENTAČNĚ !!!
PŘED ZAHÁJENÍM VLASTNÍCH PRACÍ MUSÍ STAVEBNÍK ZAJISTIT VYTYČENÍ SPRÁVCEM SÍTÍ A JEJICH OZNAČENÍ NA MÍSTĚ DLE PLATNÝCH PŘEDPISŮ.

ZAKRESLENÍ KANALIZAČNÍCH ODBOČENÍ JE PROVEDENO NA ZÁKLADĚ PRŮZKUMU V TERÉNU.
JEJICH PŘESNOU POLOHU JE VŠAK NUTNO PŘED SAMOTNOU VÝSTAVBOU ZAKTUALIZOVAT POPŘÍPADĚ PŘIZPŮSOBIT NÁVRHU ČI NOVĚ ZJIŠTĚNÉMU STAVU.

HIP: ING. JOSEF PILAŘ	INVESTOR: OBEC MIKULŮVKA	voding Hranice spol. s r.o.
ZODP. PROJ: ING. BLAŽKOVÁ	MÍSTO (OBEC): MIKULŮVKA	
KRESLIL:	KRAJ: ZLÍNSKÝ	
AKCE: KANALIZACE A ČOV MIKULŮVKA		ZAK. ČÍSLO: 13 832/1
		ARCH. ČÍSLO: VS–203–1239/1
		STUPEŇ: ZDS
		DATUM: ZÁŘÍ 2009
PŘÍLOHA: F–2.1 IO 01 GRAVITAČNÍ SPLAŠKOVÁ KANALIZACE	MĚŘÍTKO: 1 : 500	VÝKRES ČÍSLO: F–2.1.7
SITUACE SPLAŠKOVÉ KANALIZACE 1:500 – DÍL 6		