


# ODBOČENÍ ZAKONČENÉ PLASTOVOU ŠACHTOU

## ŘEZ ODBOČENÍM

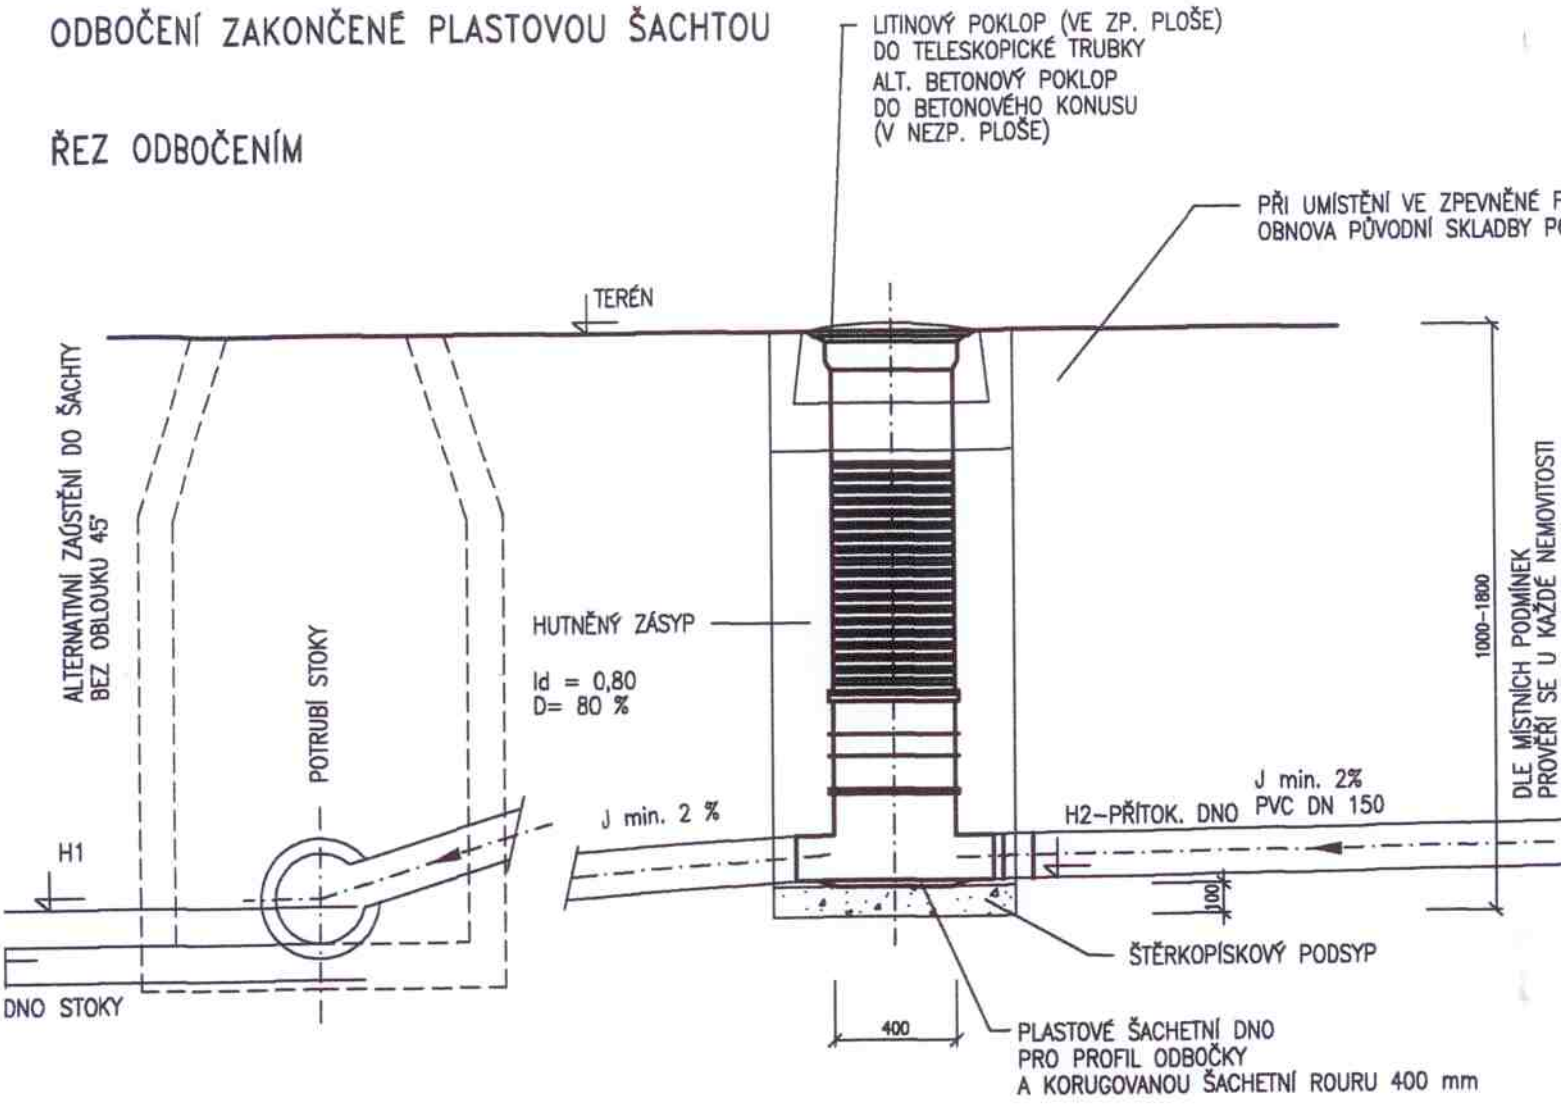

## PŮDORYS ODBOČENÍ

