
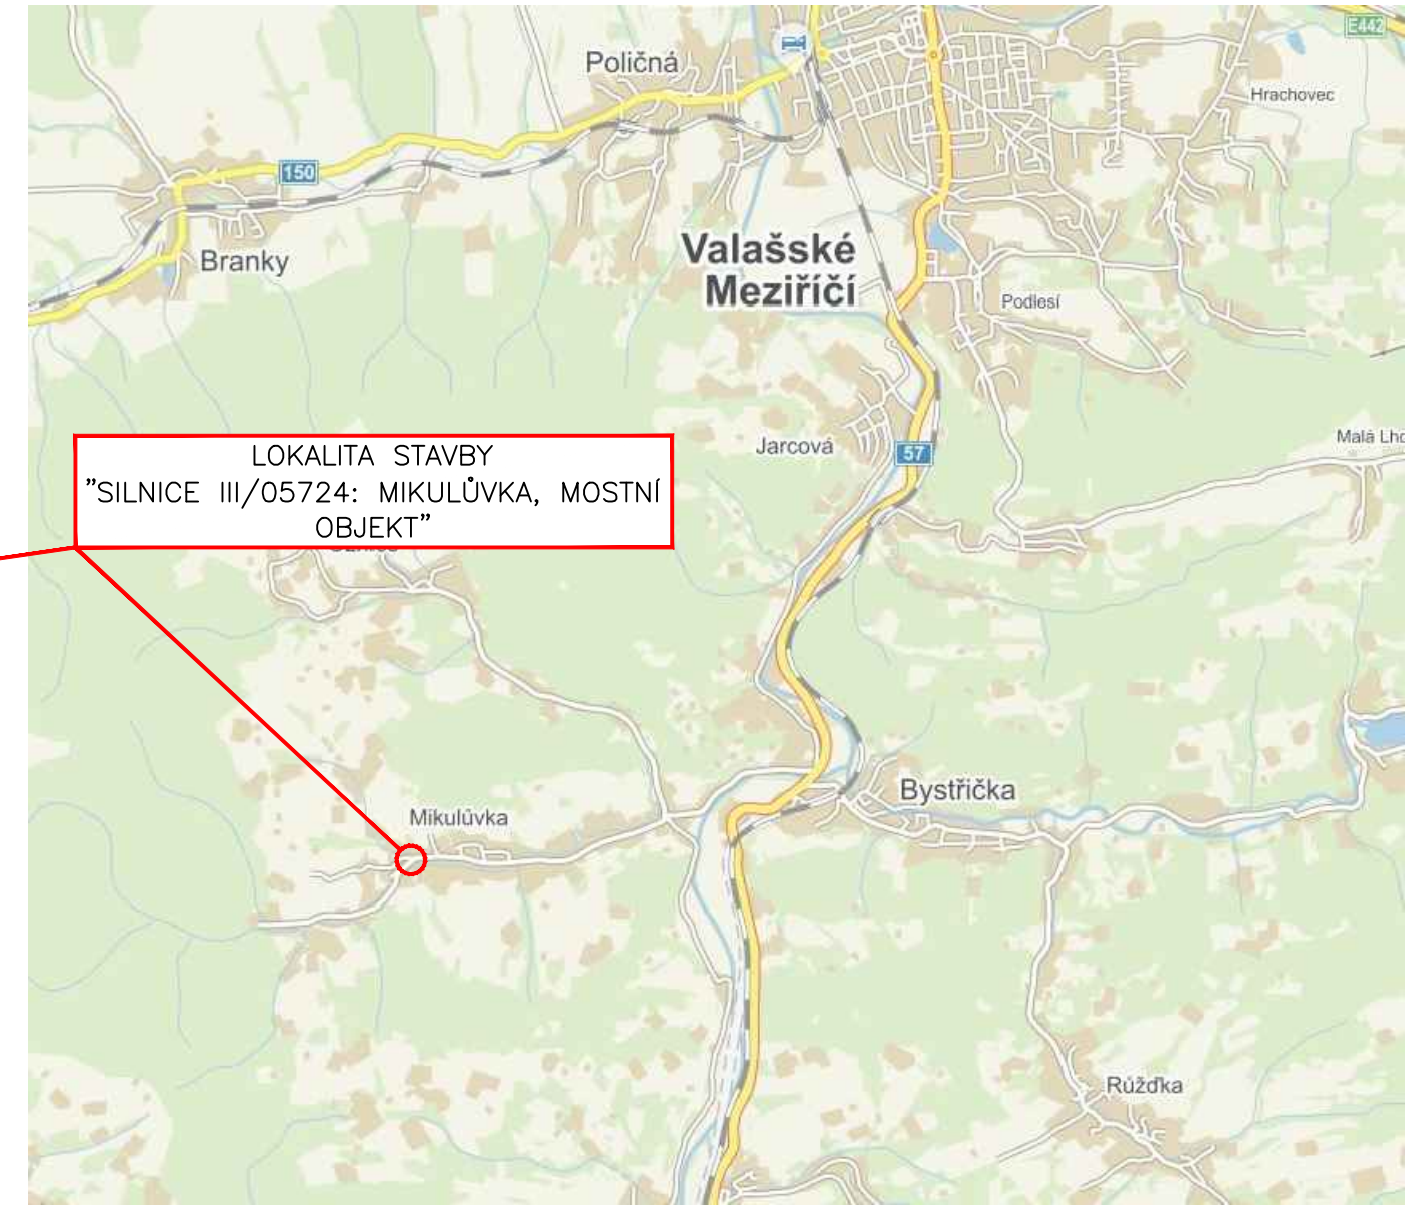


PŘEHLEDNÁ SITUACE STAVBY

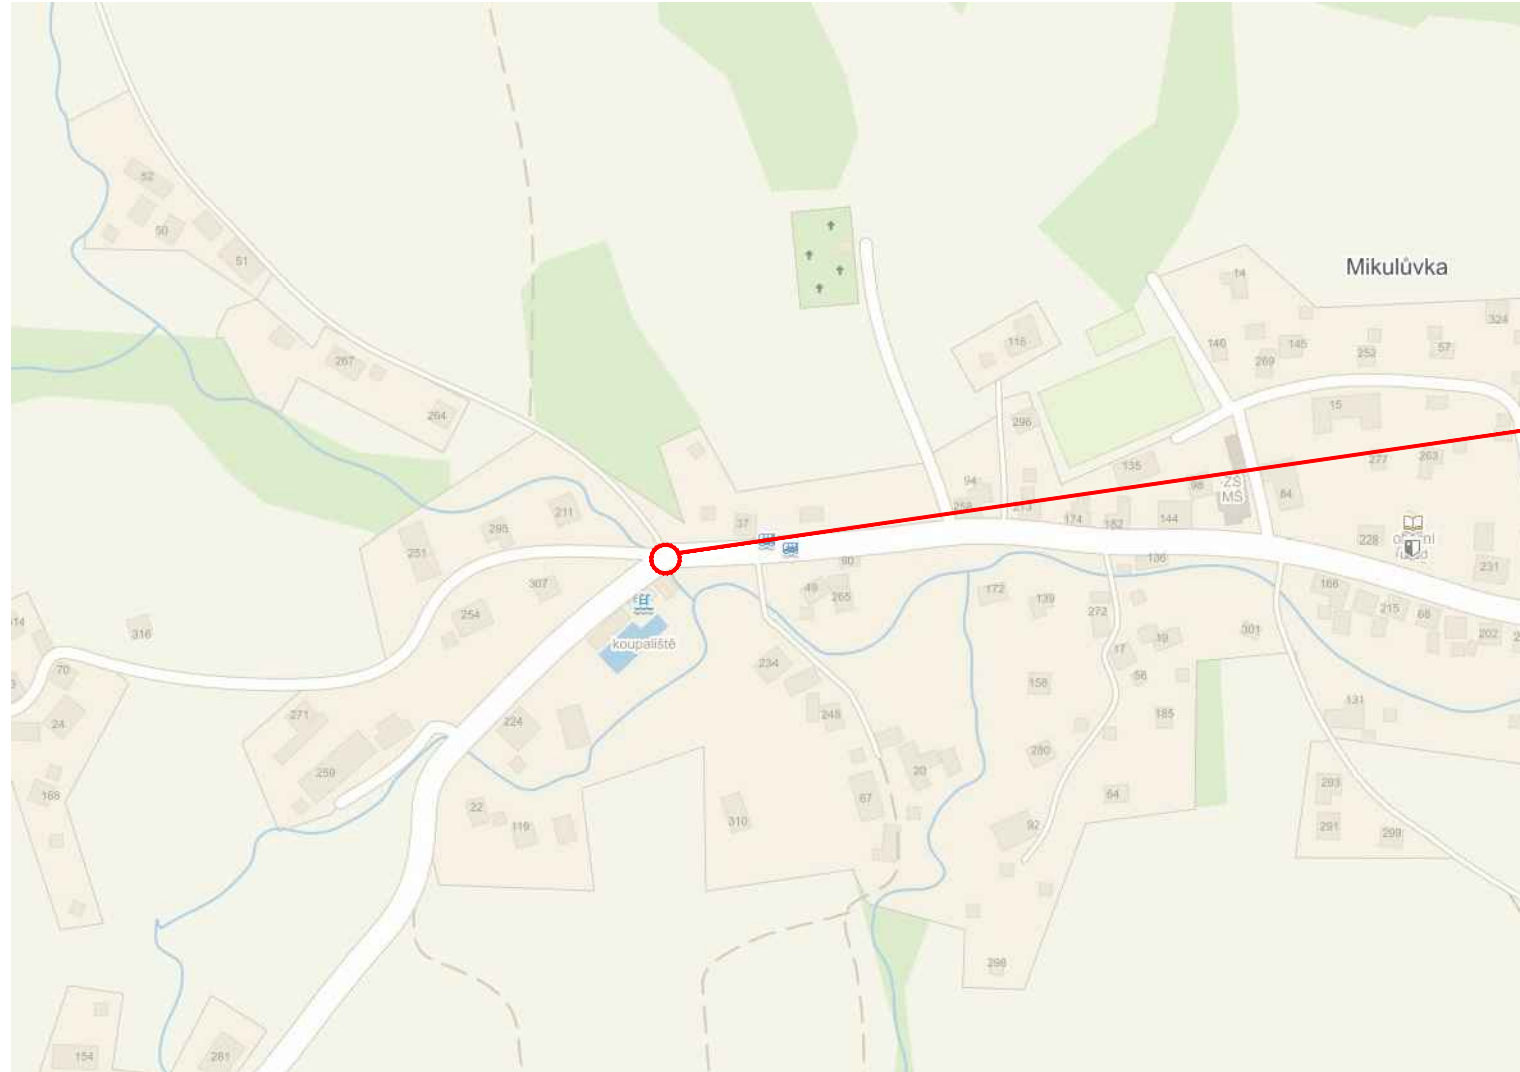

SOUŘADICOVÝ SYSTÉM: S-JTSK
VÝŠKOVÝ SYSTÉM: BpV

ZMĚNA	DATUM	PROVEDL	PODPIS
ZODPOVĚDNÝ PROJEKTANT	VYPRACOVAL	KONTROLOVAL	PROKOP MOSTY s.r.o. Slavičkova 1a, 638 00 BRNO mobil: 602 557 857 IČO: 277 31 405 DIČ: CZ 277 31 405
ING. PROKOP IVO	VILAM PAVEL	ING. PROKOP IVO	
<i>Ing. Prokop Ivo</i>	<i>Vilam Pavel</i>	<i>Ing. Prokop Ivo</i>	
INVESTOR	ŘEDITELSTVÍ SILNIC ZLÍNSKÉHO KRAJE, p.o.		STAVEBNÍ ÚŘAD
			VALAŠSKÉ MEZIŘÍČÍ
STAVBA	SILNICE III/05724: MIKULŮVKA, MOSTNÍ OBJEKT		DATUM
			KVĚTEN 2019
			FORMÁT
			2 A4
			MĚŘITKO
			STUPEŇ
			DSP, PDPS, RDS
			ČÍSLO ZAKÁZKY
			PD/025/6
OBSAH PŘÍLOHY	ČÍSLO PŘÍLOHY	ČÍSLO PARÉ	
PŘEHLEDNÁ SITUACE STAVBY	C01		