


Zajištění PDZ - v obci, oprava mimo vozovku

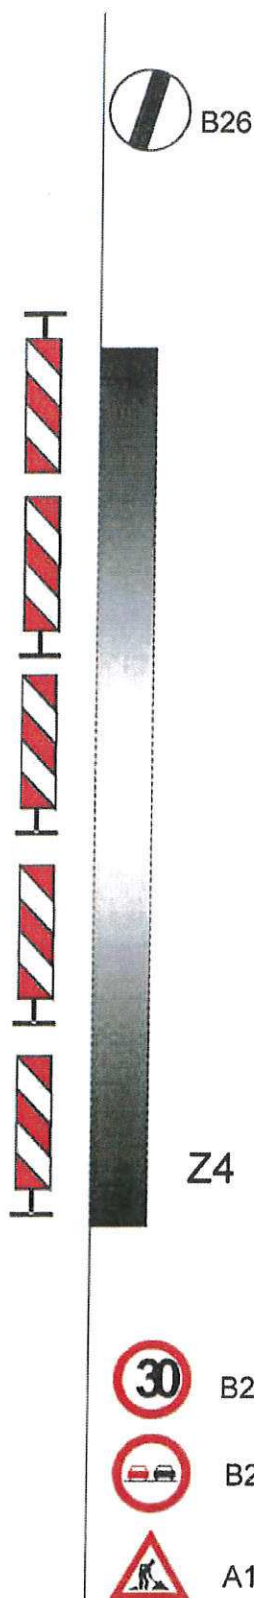

Městský úřad
Odbor dopravně správních agend
Valašské Meziříčí

K Ú.č. MěÚ V 1000 987/2020
3- PŘÍLOHA č. 1
Doručeno 03.07.2020

Zajištění PDZ - mimo obec, oprava mimo vozovku

- A15
- B21a
- B20a
- B20a
- B20a



Z4

- B20a
- B20a
- B20a
- B21a
- A15

Městský úřad
bor dopravně správních agent
Valašské Meziříčí

*-3- PŘÍLOHA č. 2
K E.J. : MěUV 000987/2020
DORUČENO 03.07.2020*

Zajištění PDZ - v obci, oprava zasahující do vozovky

A15
B21a
B20a
A6b

B26

B26

Z4

A6b

B20a


B21a

A15

Městský úřad
Odbor dopravně správních agend
Valašské Meziříčí

-3- 7.2.2024 + 2.3.
K z. j. Mev/17000/987/2020
Doručeno 02.07.2020

Zajištění PDZ - mimo obec, oprava zasahující do vozovky

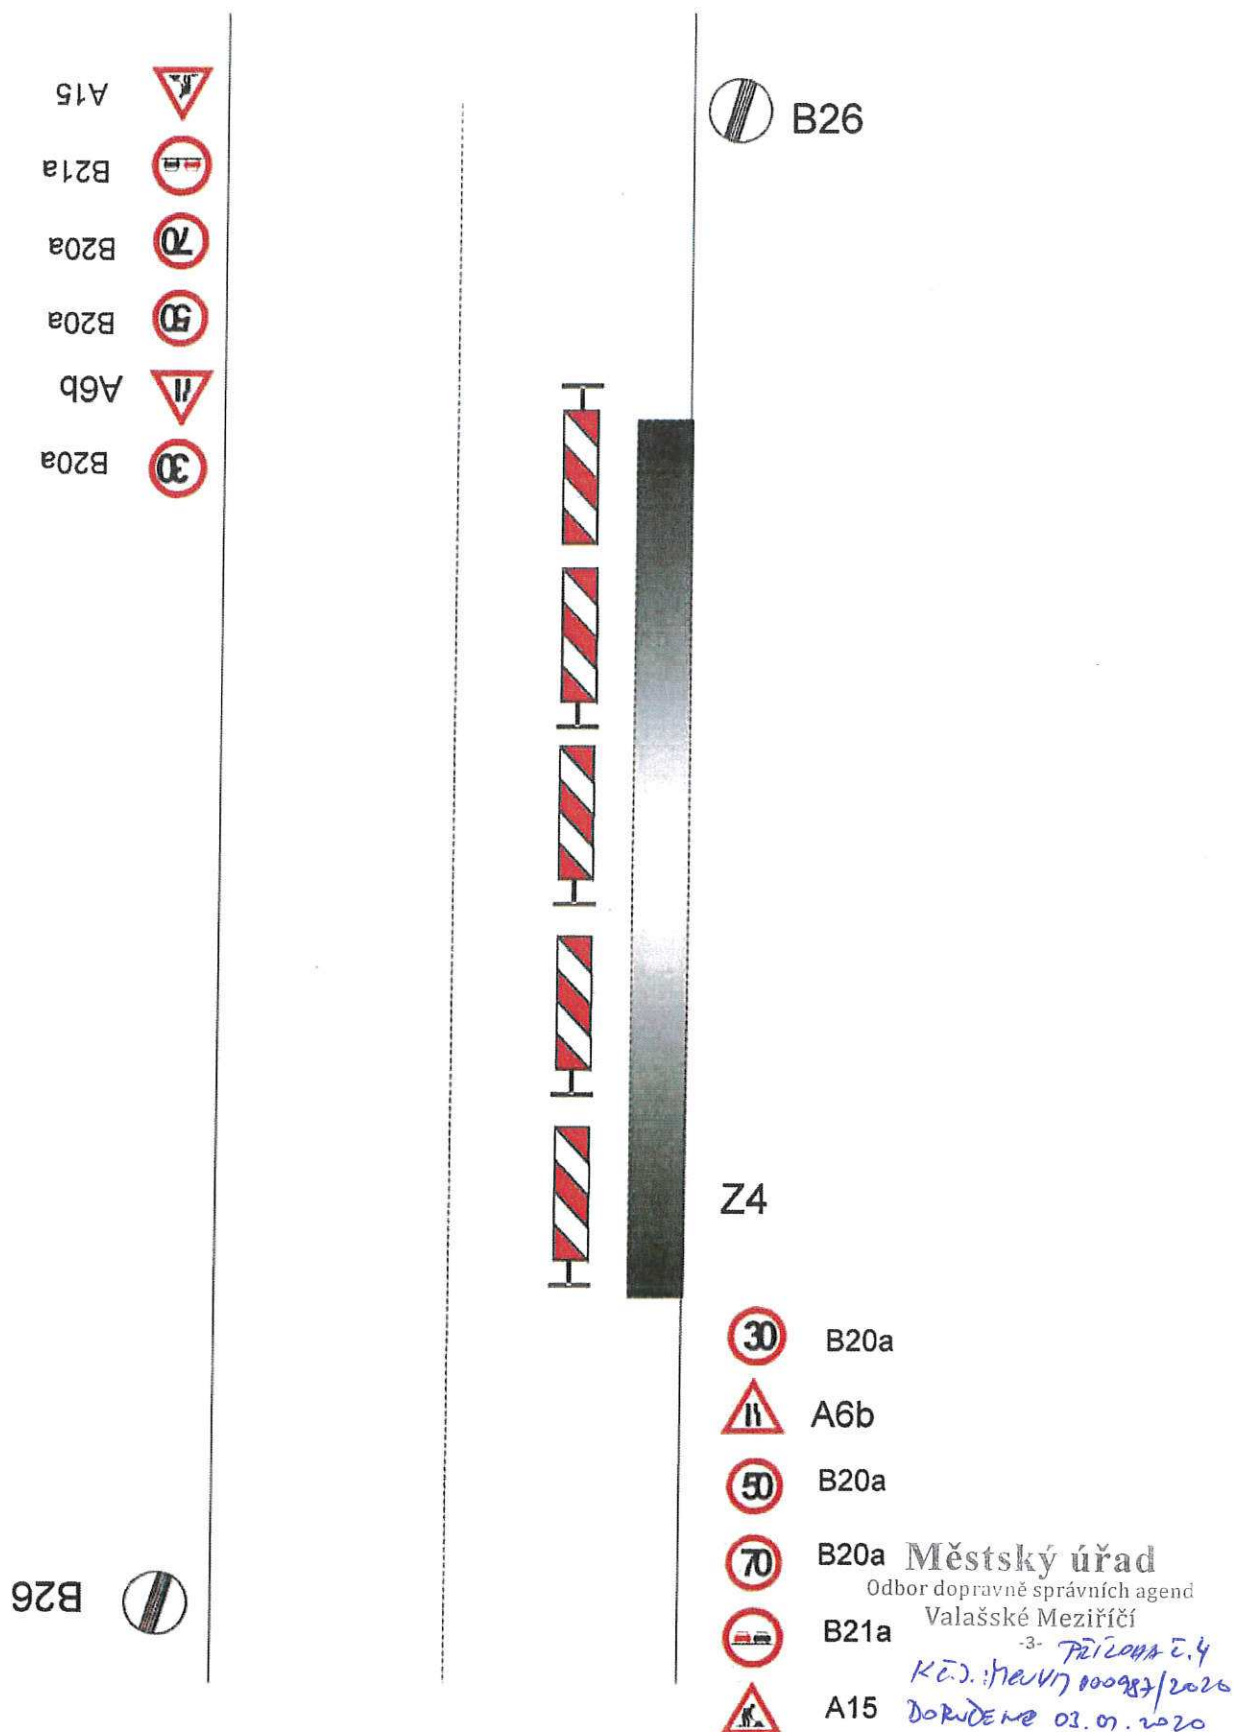

Zajištění PDZ - v obci, uzavírka 1 jízdního pruhu

- A15 
- B21a 
- A6b 
- B20a 
- P8 

B26 




Městský úřad
 Odbor dopravně správních agend
 Valašské Meziříčí
 -3- Příloha č. 5
 K č.j.: MěÚV 000987/2020
 DORUČENO 03.07.2020

Zajištění PDZ - mimo obec, uzavírka 1 jízdního pruhu


- A15
- B21a
- B20a
- B20a
- A6b
- B20a
- P8

B26

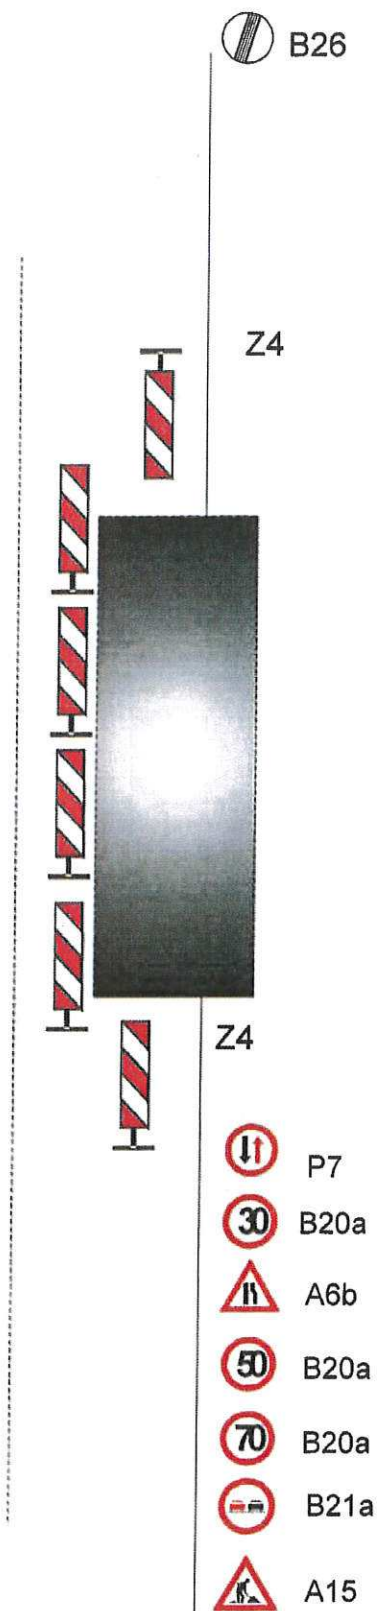


Městský úřad
Odbor dopravně správních agend
Valašské Meziříčí
-3- Příloha č. 6
k z.č.: MěÚV/000987/2020
Doručeno 03. 07. 2020

**Zajištění PDZ - v obci, uzavírka 1 jízdního pruhu,
řízení provozu světelným signalizačním zařízením**

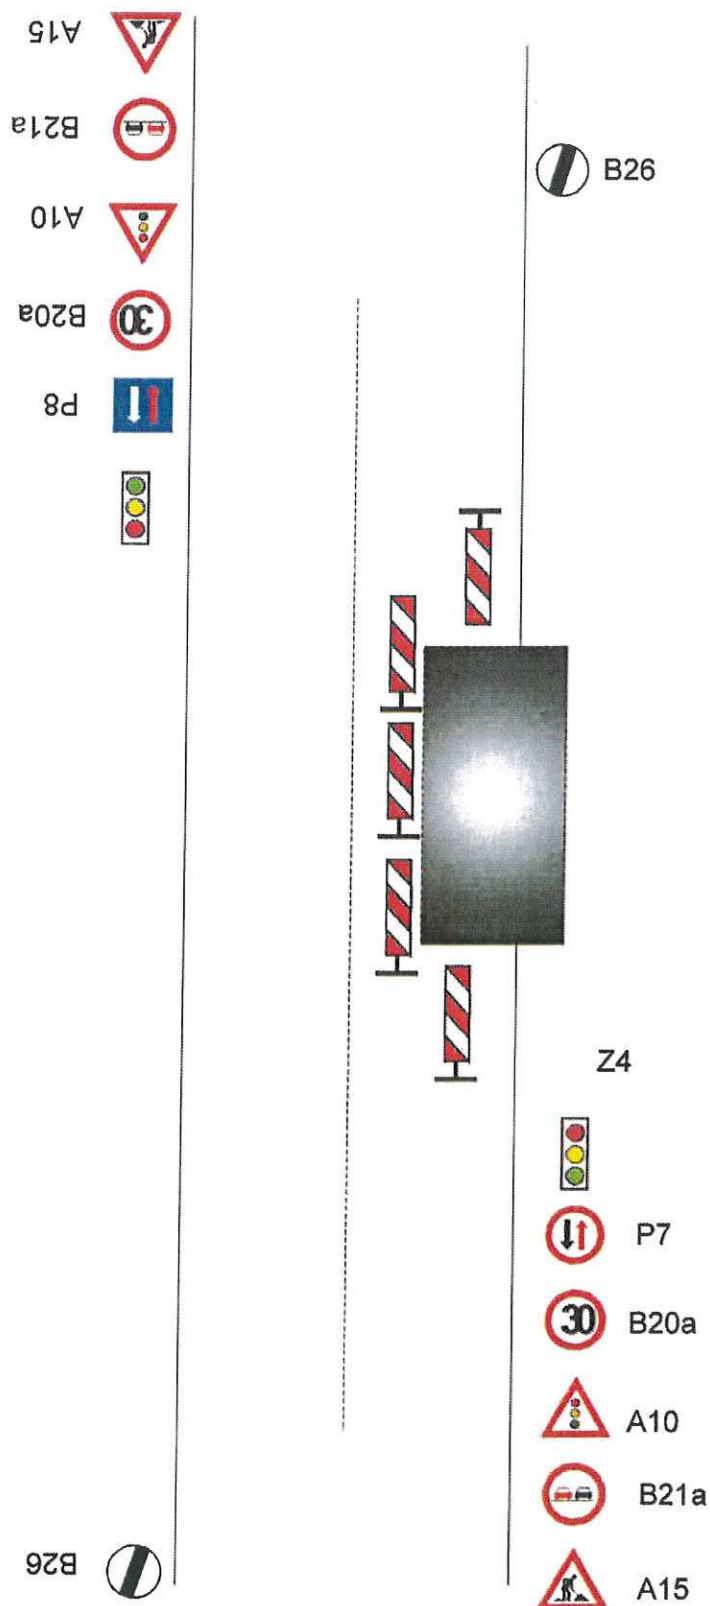

Městský úřad
Odbor dopravně správních agend
Valašské Meziříčí
K z. j.: MěÚV/000987/2020
Doručeno 03.07.2020

**Zajištění PDZ - mimo obec, uzavírka 1 jízdního pruhu,
řízení provozu světelným signalizačním zařízením**

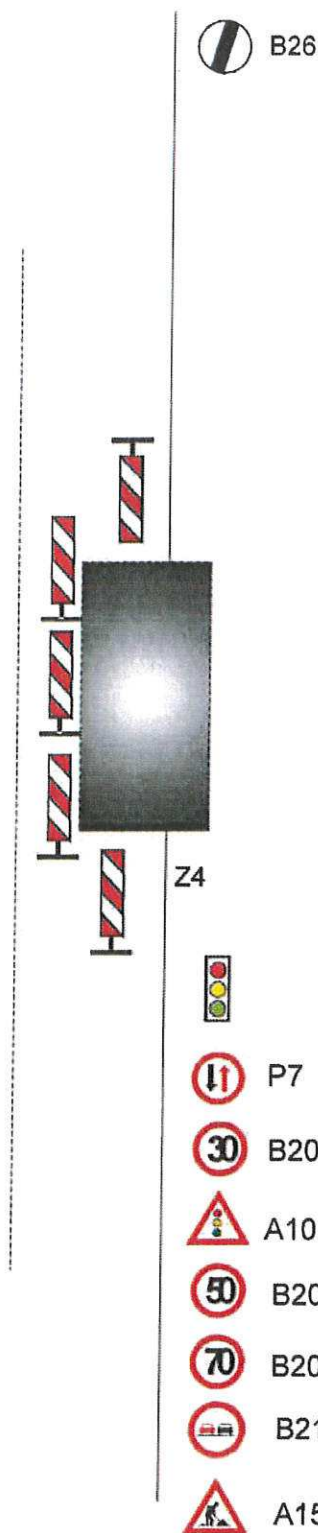

Městský úřad
Odbor dopravně správních agend
Valašské Meziříčí

-3- přiznání č. 8
K č. j.: MěÚV/000987/2020
30.2.2020 02.01.2020