

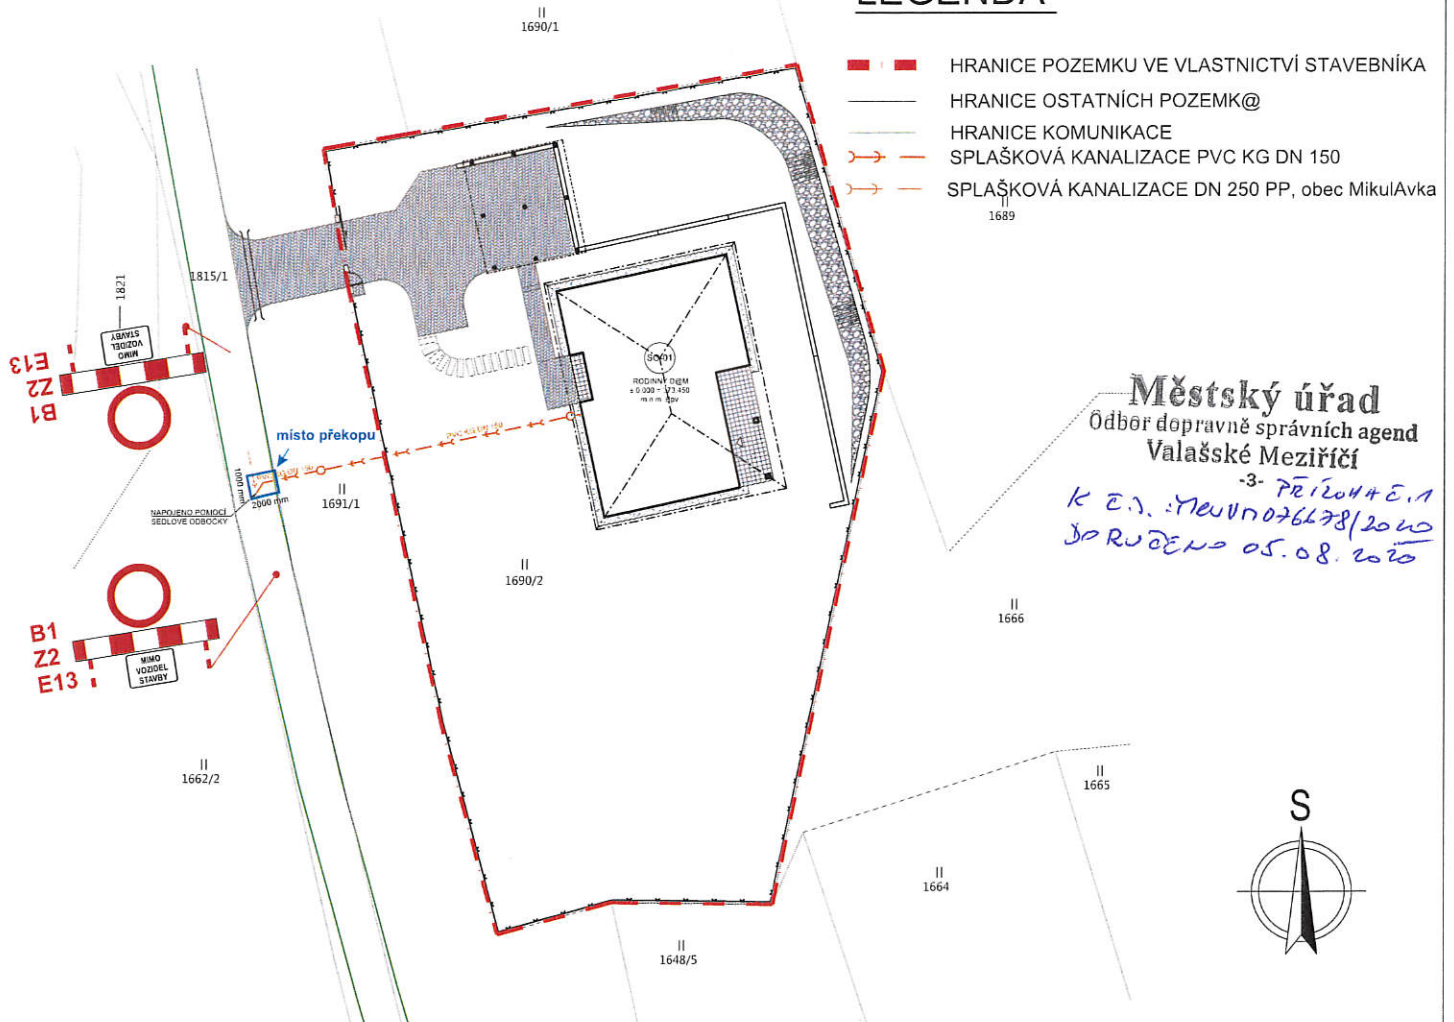


Kanalizační přípojka k parc. č. 1690/2 k.ú. Mikulůvka

LEGENDA

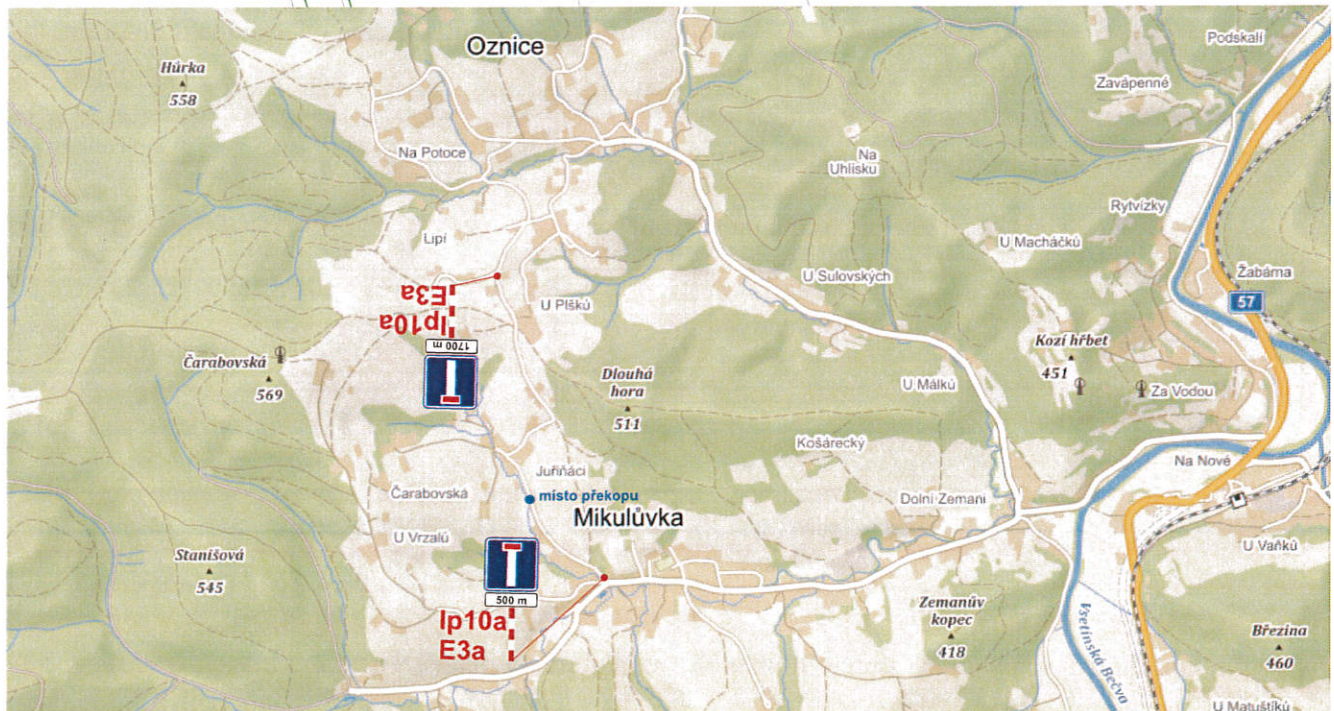

Městský úřad
 Oddělení dopravně správních agend
 Valašské Meziříčí
 -3- PŘÍLOHA E.1
 K E.D.: MUVN076678/2020
 JORDEN 05.08.2020

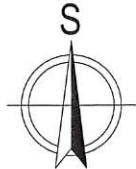

DZ bude umístěno dle Tp66 - Zásady pro označování pracovních míst na pozemních komunikacích.

Stávající trvalé DZ, které bude v rozporu s přechodnou úpravou silničního provozu, bude dočasně překryto nebo přeškrtnuto.

| | | |
|--|--------------|---|
| VYPRACOVAL: ING. LENKA KLIVÁNOVÁ | ODSOUHLASEL: | |
| OSLA: Zlínky | INVESTOR: | |
| M.Ú: Valašské Meziříčí | ZKOTVITEL: | ICO: 091 81 936 |
| PROJEKT: Kanalizační přípojka k parc. č. 1690/2 k.ú. Mikulůvka | | Sídlo: Rákosova 272/1, 110 00 Praha 1 Převzaté číslo: 139, 756 43 1441 |
| PŘÍLOHA: SITUACE - PŘECHODNÉ DOPRAVNÍ ZNAČENÍ | | FORMÁT: A3 |
| | | DATA: 8/2020 |
| | | ZAK.ČÍS. 201222802 |
| | | ARCHIVNÍ ČÍS. |