



Zajištění PDZ - v obci, uzavírka 1 jízdního pruhu,
řízení provozu světelným signalizačním zařízením

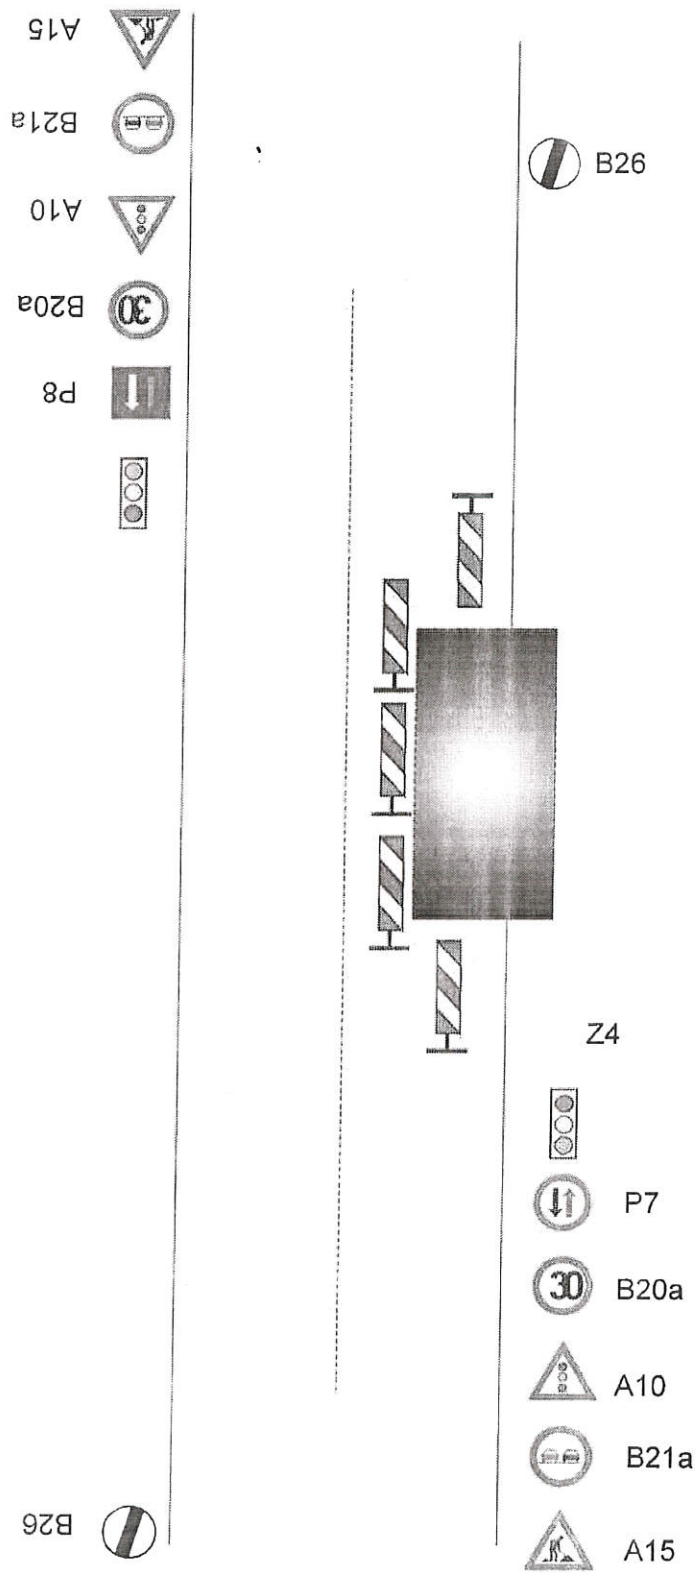

Městský úřad
 Odbor dopravně správních agend
 Valašské Meziříčí

-3- PŘÍLOHA E.1
 K Č.j. MěÚV 146797/2020
 JARU ČEN 27. 12. 2020

Zajištění PDZ - mimo obec, uzavírka 1 jízdního pruhu,
řízení provozu světelným signalizačním zařízením

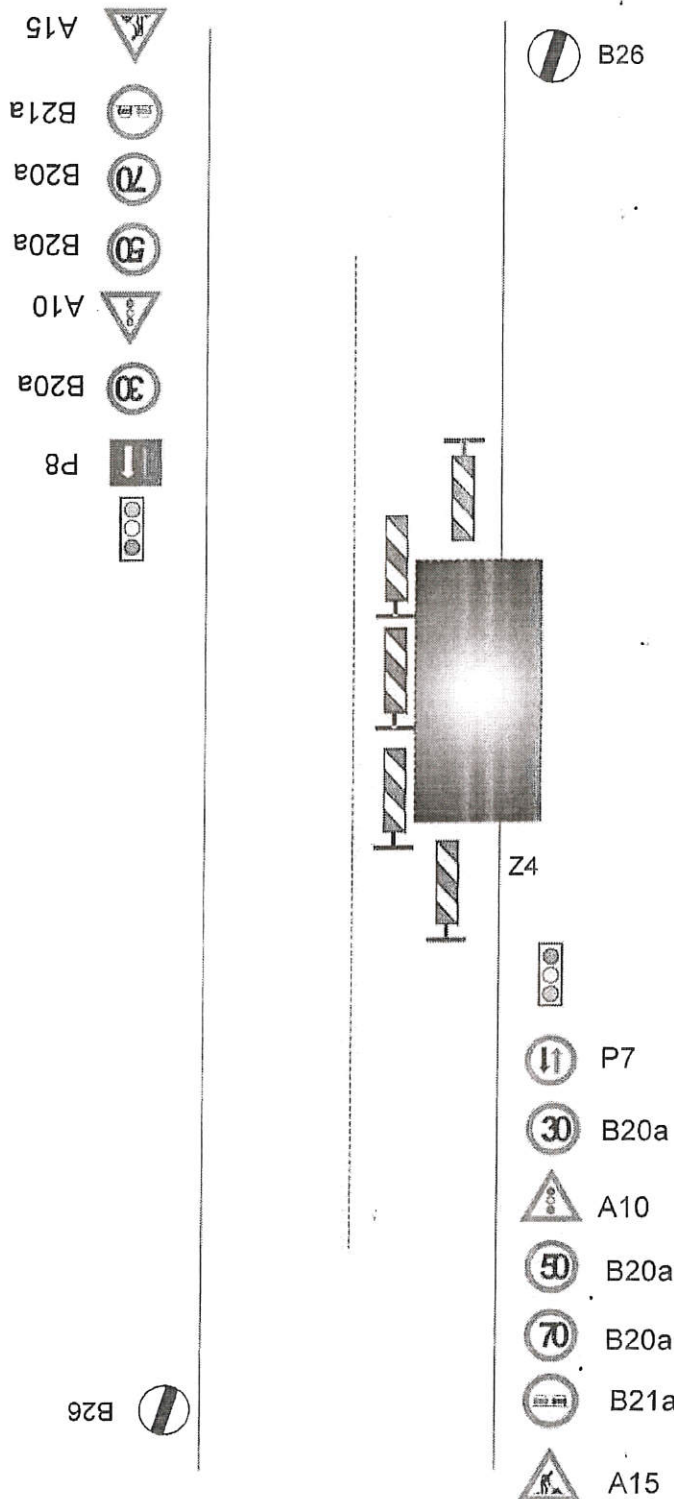


Městský úřad
Odbor dopravně správních agend
Valašské Meziříčí

*3- PRÍLOHA č. 2
K Č.j.: MVD 146 757/2020
Doručeno 21. 12. 2020*

Zajištění PDZ - v obci, uzavírka 1 jízdního pruhu

- A15
- B21a
- A6b
- B20a
- P8

B26

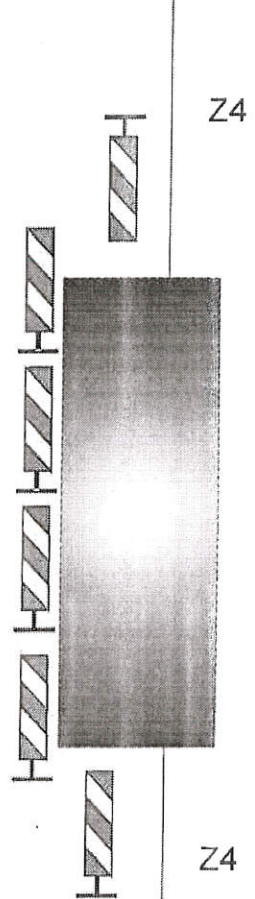


B26

- P7
- B20a
- A6b
- B21a
- A15

Městský úřad
 Odbor dopravně správních agend
 Valašské Meziříčí



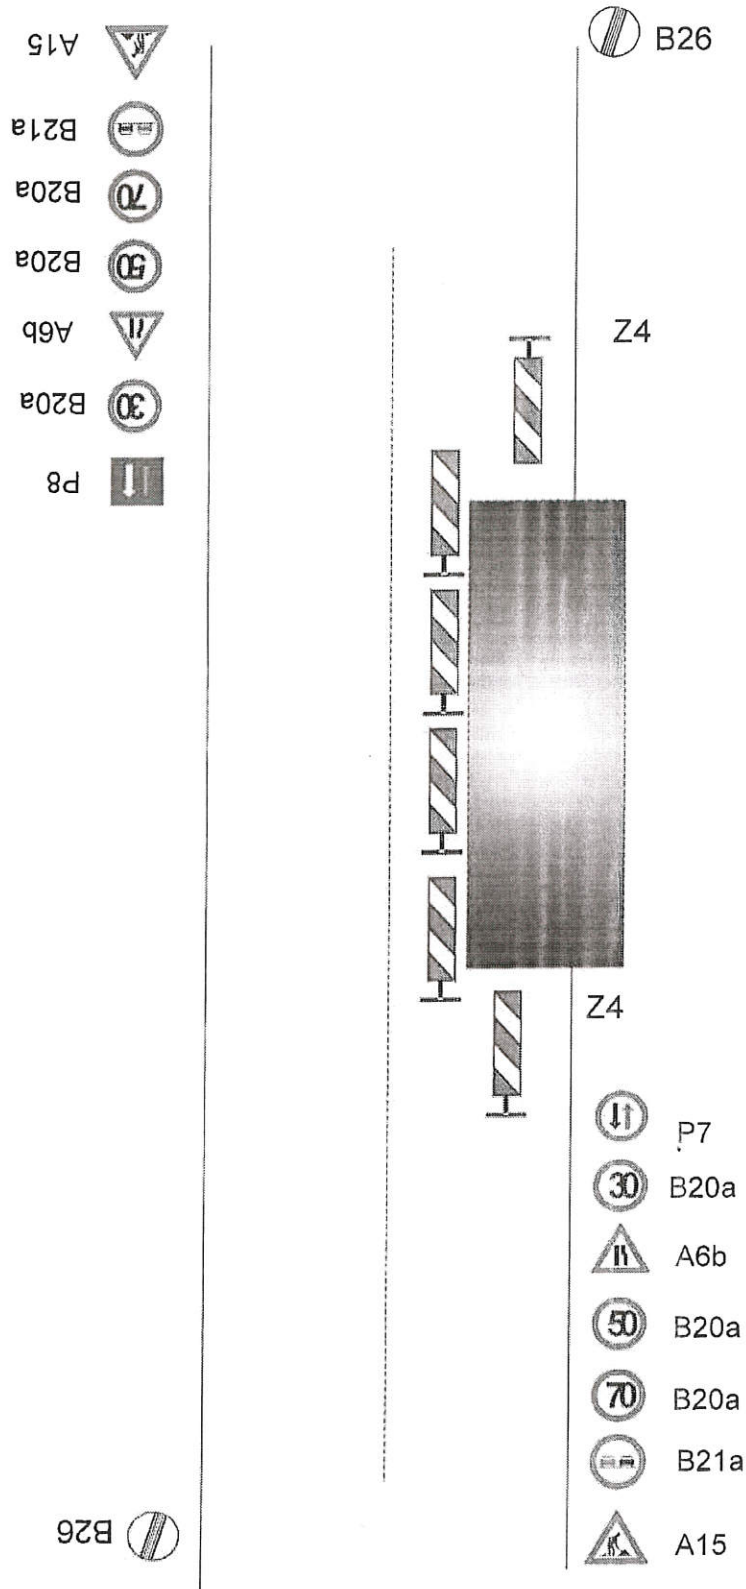

-3-
 7.12.2020 E.3
 K č.j.: Mev/1746797/2020
 Doručeno 27.12.2020


Zajištění PDZ - mimo obec, uzavírka 1 jízdního pruhu




Městský úřad
 Odbor dopravně správních agend
 Valašské Meziříčí
 -3- Příloha č. 4
 K č. j. M/146297/2020
 D. Růžička 27. 12. 2020

Zajištění PDZ - v obci, oprava zasahující do vozovky



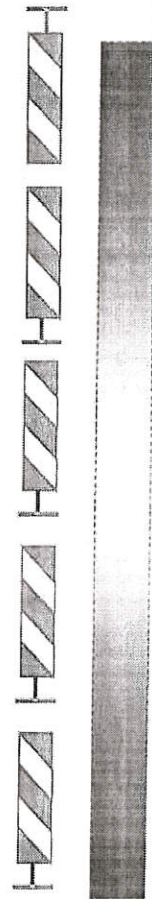

- A15 
- B21a 
- B20a 
- A6b 

- B26 



- B26 


Z4

- A6b 
- B20a 
- B21a 
- A15 

Městský úřad
Odbor dopravně správních agend
Valašské Meziříčí


-3- 7252049 E.5
K č.j.: 170UVH 746797/2020
Doručeno 27. 12. 2020

Zajištění PDZ - mimo obec, oprava zasahující do vozovky

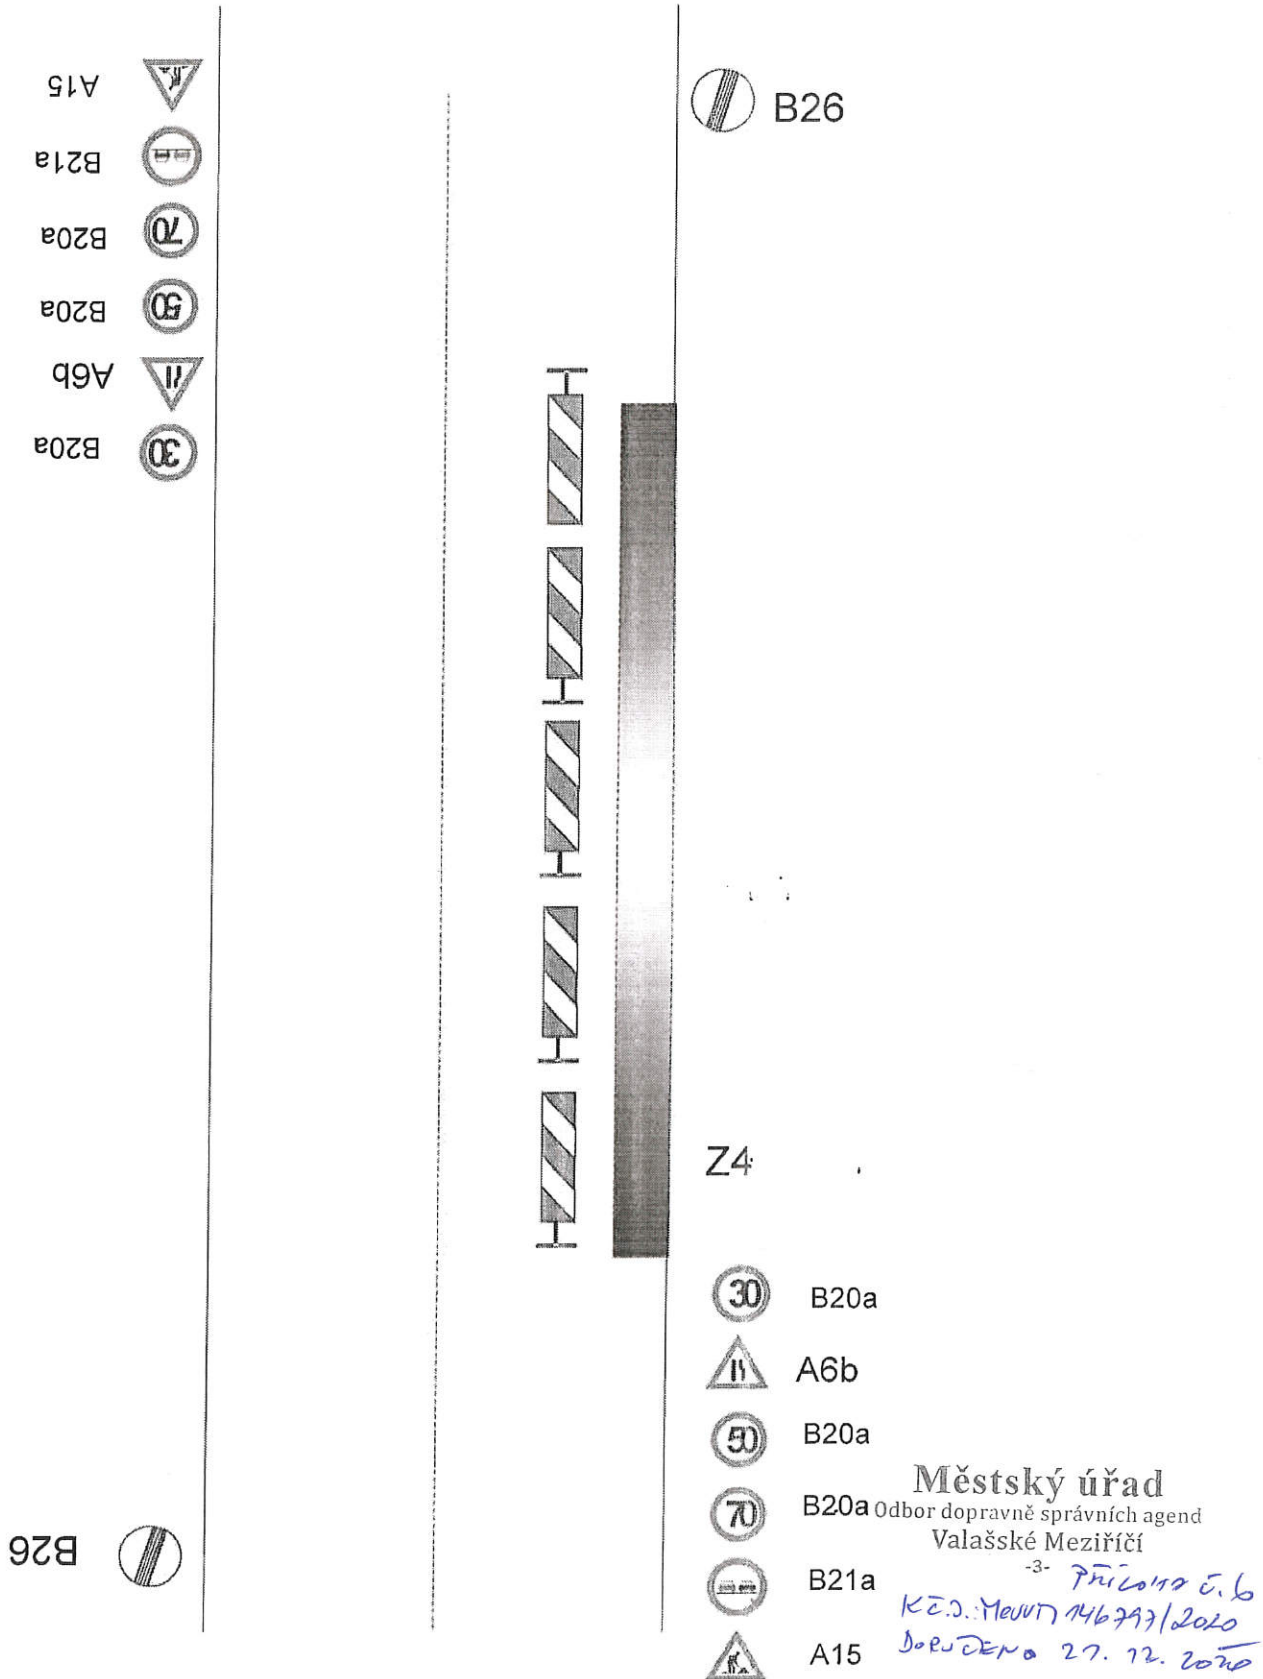

Zajištění PDZ - v obci, oprava mimo vozovku

- A15 
- B21a 
- B20a 

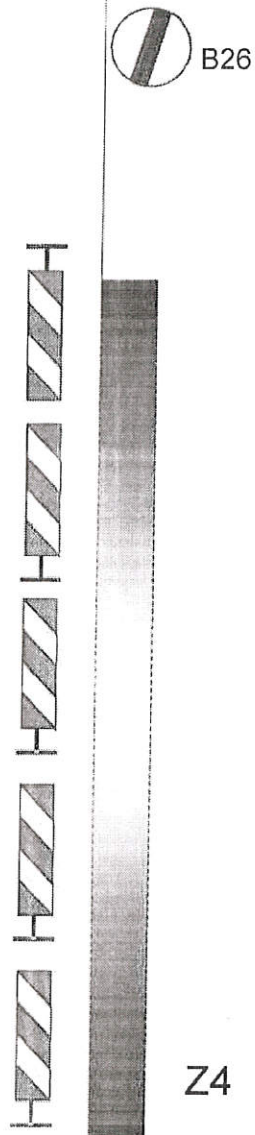






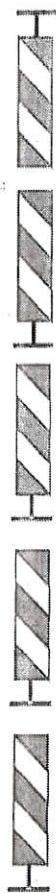
-  B20a
-  B21a
-  A15

Městský úřad
Odbor dopravně správních agend
Valašské Meziříčí

*3. příloha E.7
K E.D.: MedV 146 797/2020
Doručeno 27. 12. 2020*

Zajištění PDZ - mimo obec, oprava mimo vozovku

- A15 
- B21a 
- B20a 
- B20a 
- B20a 



Z4

-  B20a
-  B20a
-  B20a
-  B21a
-  A15

Městský úřad
Odbor dopravně správních agend
Valašské Meziříčí

*-3- Příloha č. 8
K z.č. MěÚ 146/2020
Doručeno 27. 12. 2020*