

Zajištění PDZ - v obci, oprava mimo vozovku

A15



B21a



B20a



B26



Z4

B26



B20a



B21a




A15

Městský úřad

Odbor dopravně správních agend
Valašské Meziříčí

-3- PRÍLOHA č. 1 TOČET LISTŮ (STRAN) 8
K č.j.: MEU/KT/149276/2027
DORUČENO 20. 12. 2027

Zajištění PDZ - mimo obec, oprava mimo vozovku

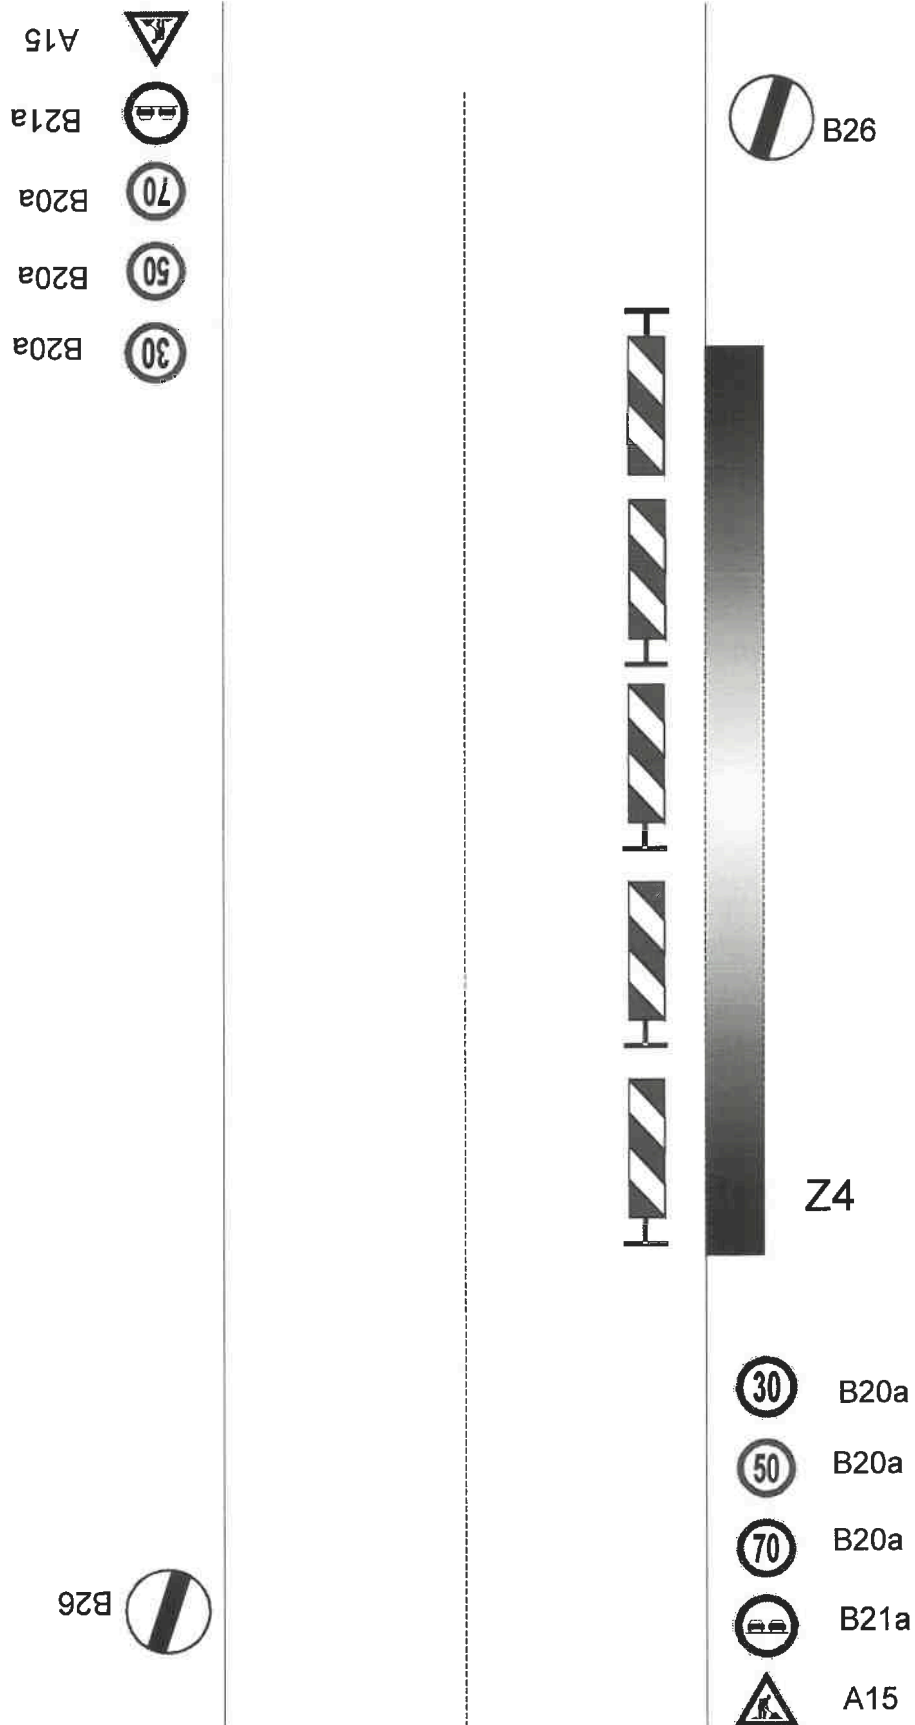

Zajištění PDZ - v obci, oprava zasahující do vozovky

A15



B21a



B20a



A6b



B26



Z4

B26



A6b



B20a




B21a



A15




Zajištění PDZ - mimo obec, oprava zasahující do vozovky

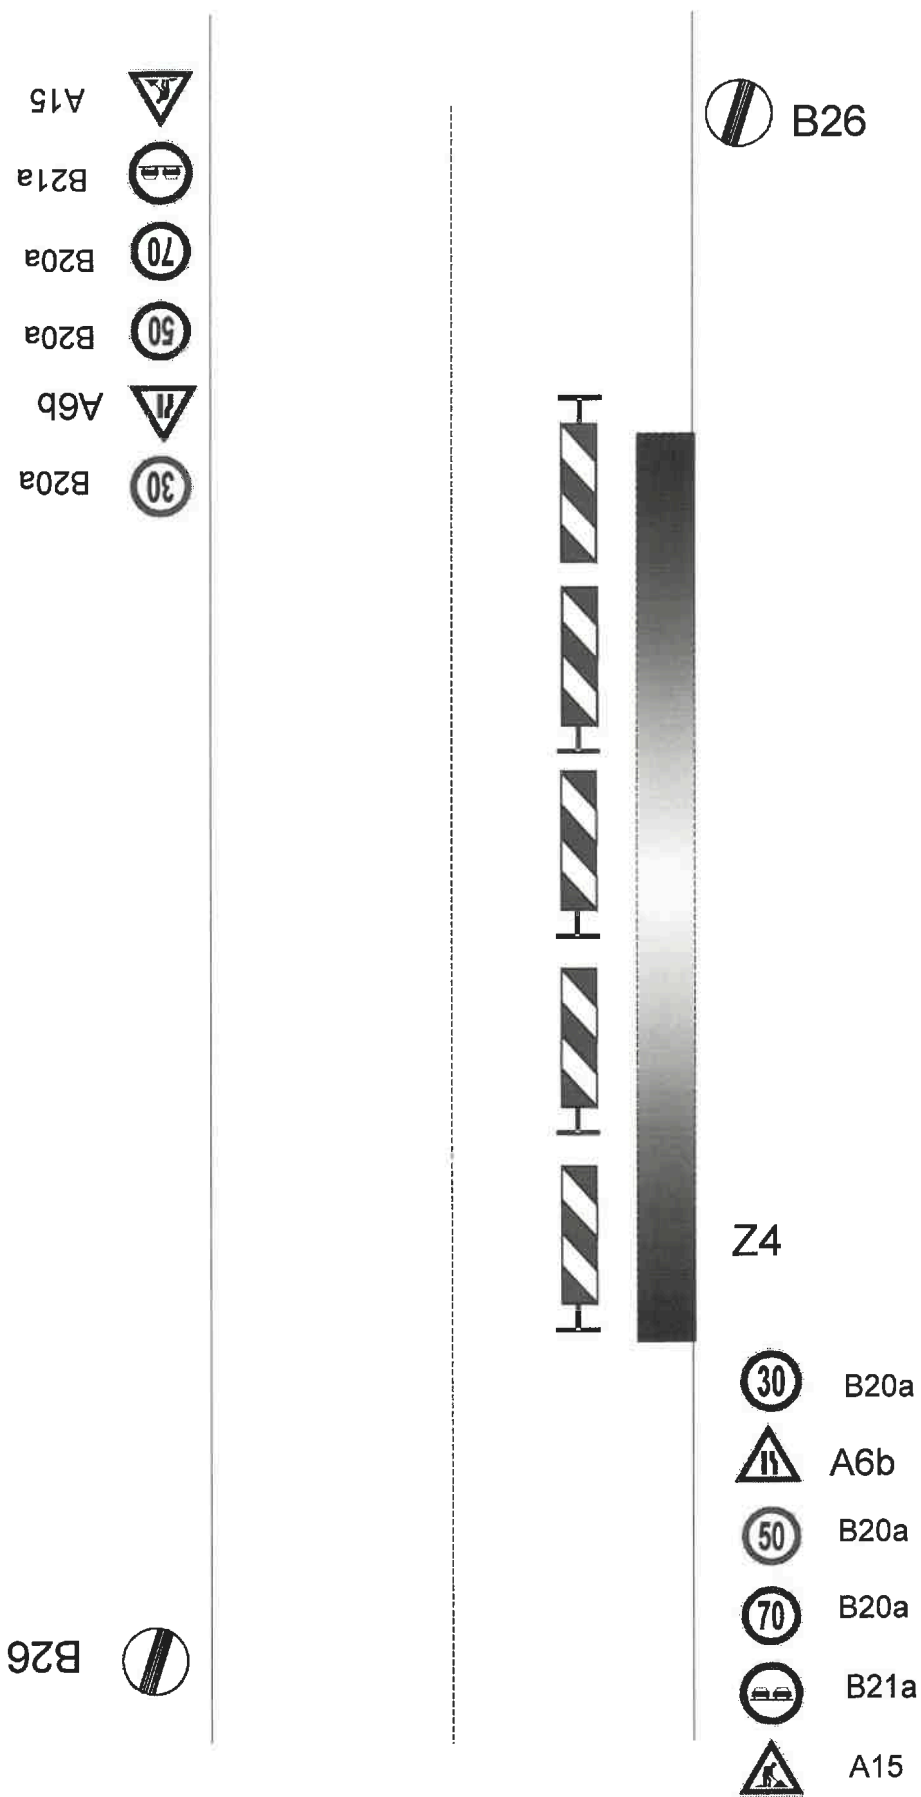


Zajištění PDZ - v obci, uzavírka 1 jízdní pruhu

- A15 
- B21a 
- A6b 
- B20a 
- P8 


B26 

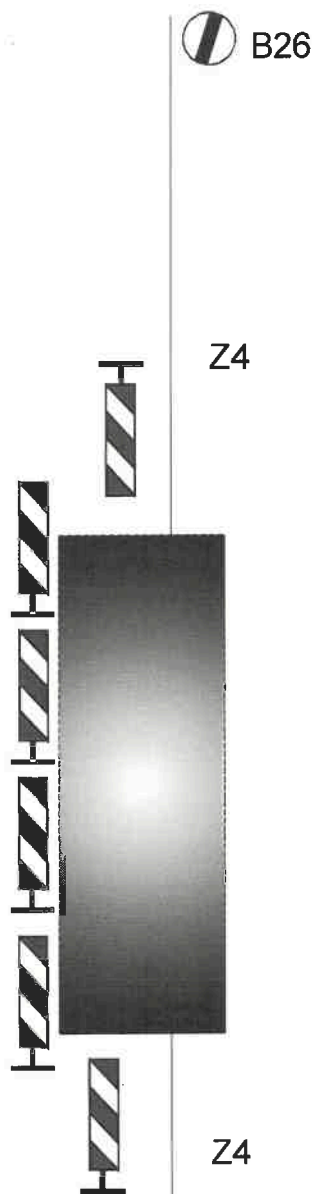

Zajištění PDZ - mimo obec, uzavírka 1 jízdního pruhu

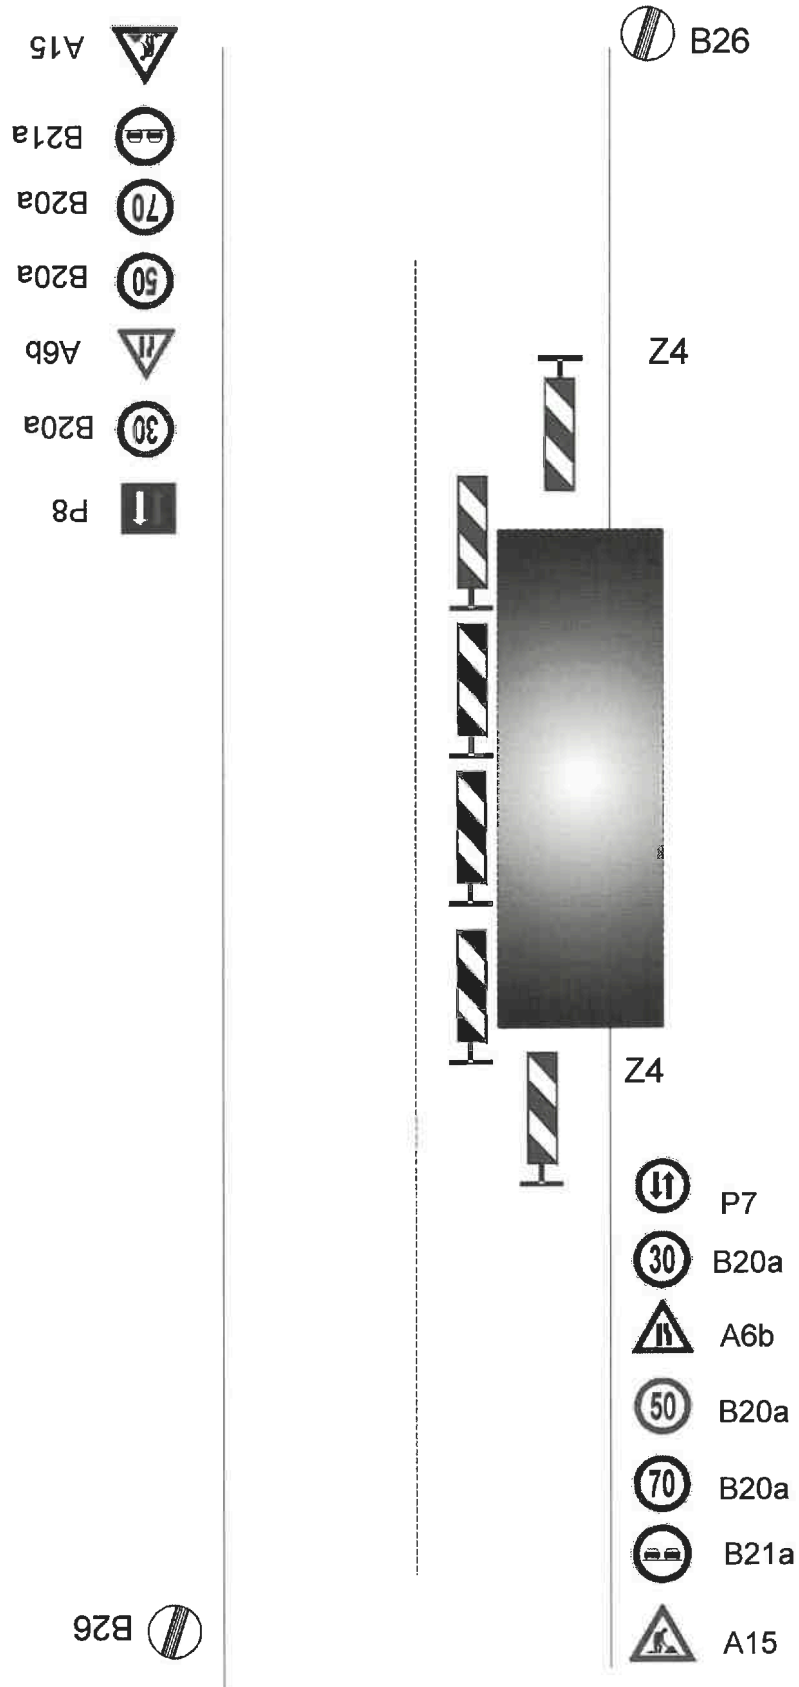

**Zajištění PDZ - v obci, uzavírka 1 jízdního pruhu,
řízení provozu světelným signalizačním zařízením**

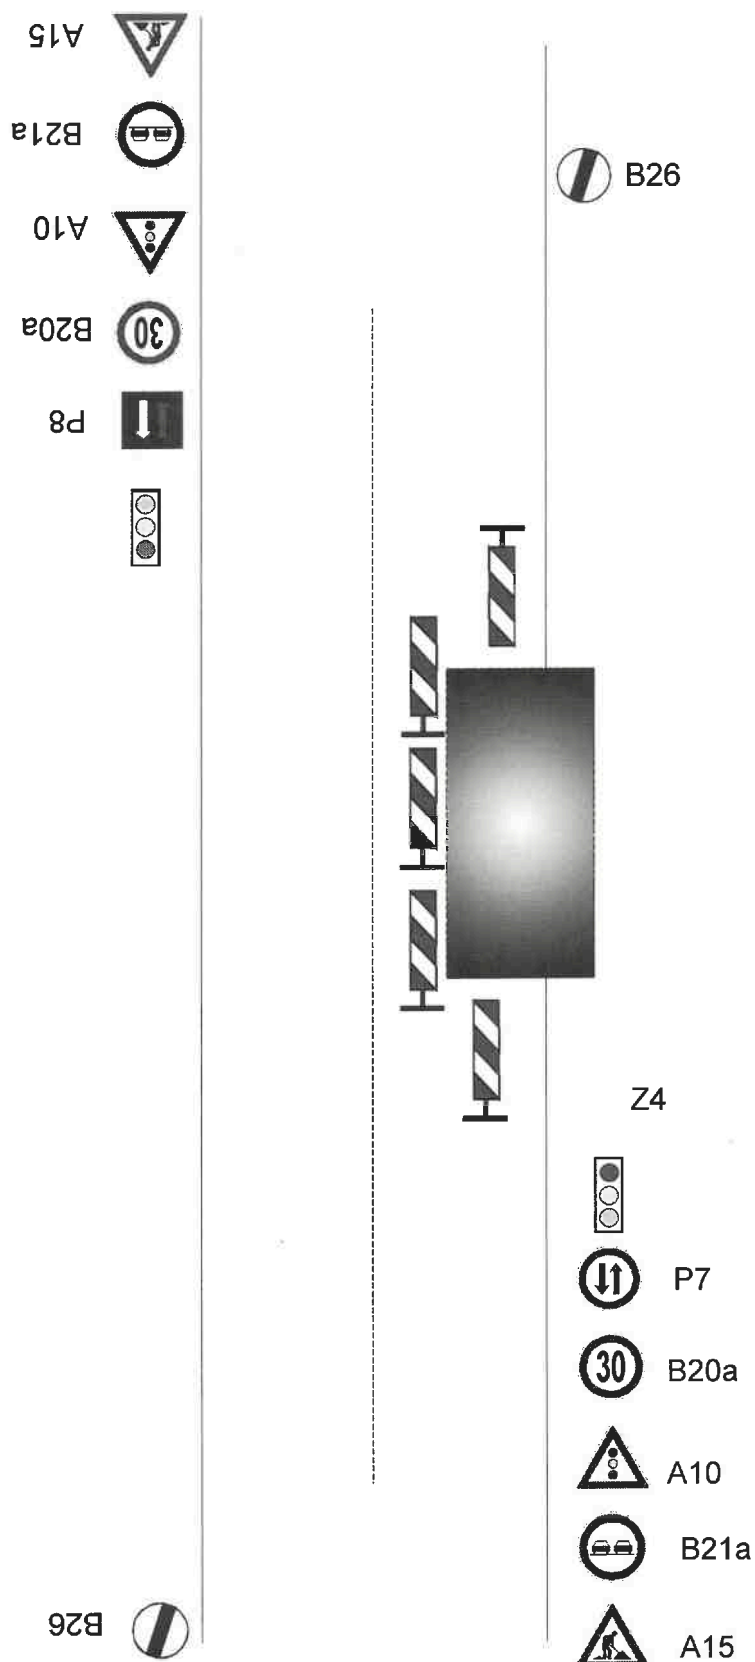

**Zajištění PDZ - mimo obec, uzavírka 1 jízdního pruhu,
řízení provozu světelným signalizačním zařízením**

