


# Úprava TDZ v obci Mikulůvka


Det.2

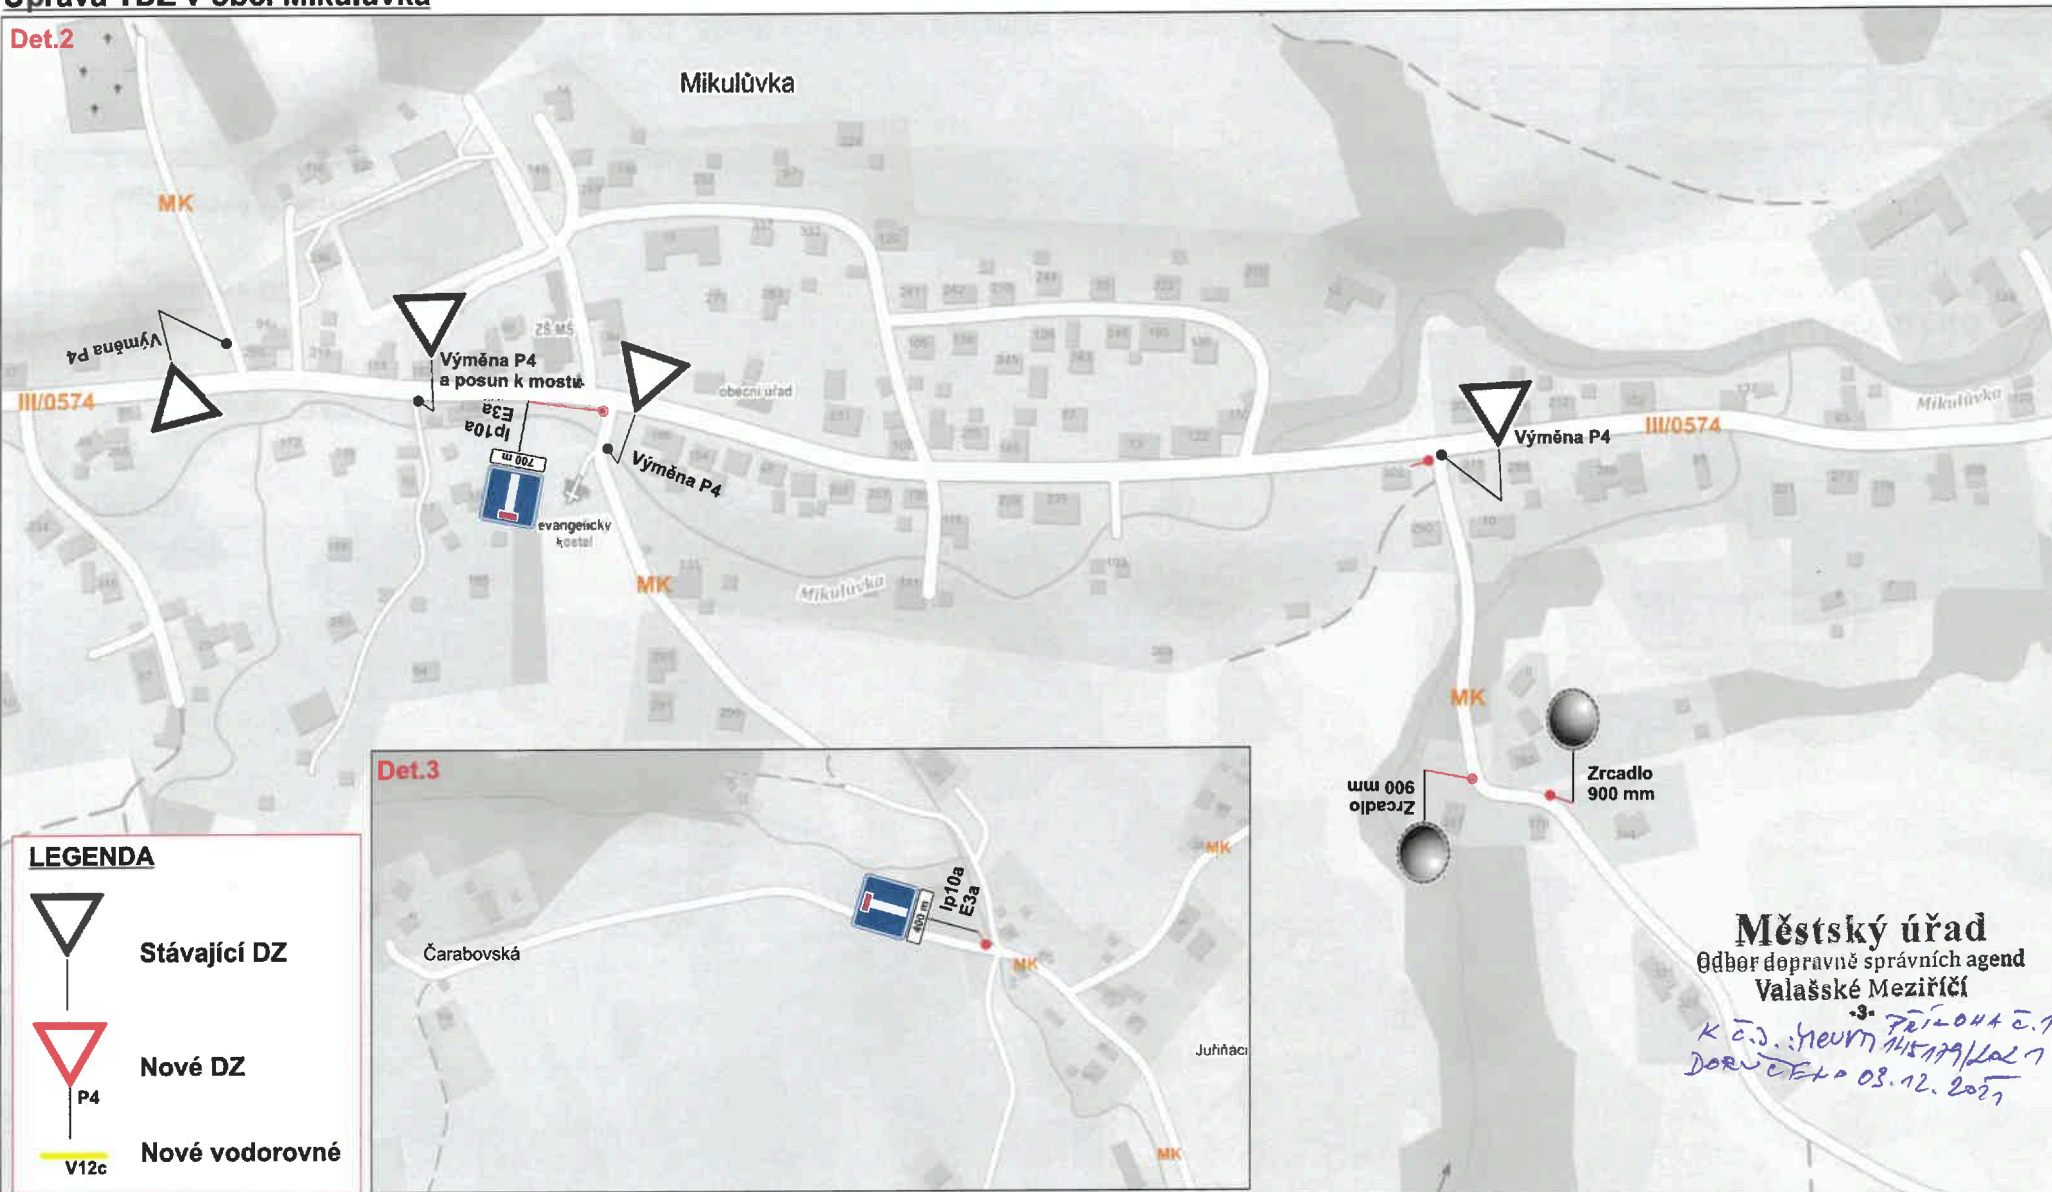

**LEGENDA**


-  Stávající DZ
-  Nové DZ
-  Nové vodorovné

P4  
V12c

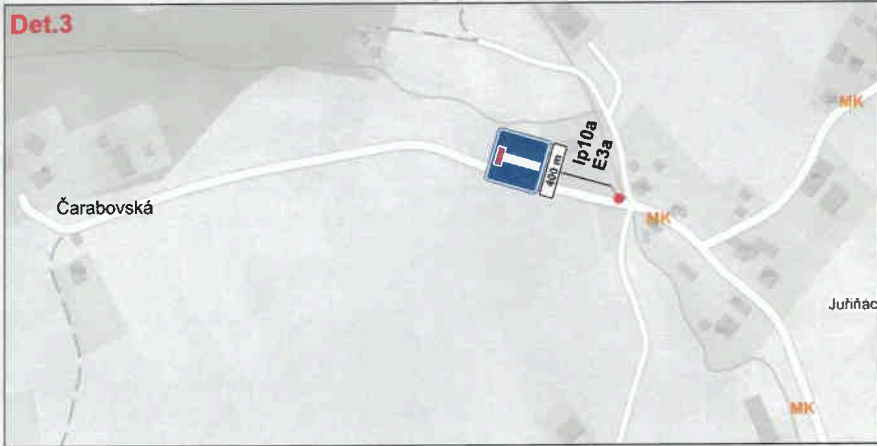


**Městský úřad**  
 Oddělení dopravně správních agend  
 Valašské Meziříčí

*3. příloha č. 7  
 K č.j.: MěÚM 145179/Kal 7  
 Doručeno 08.12.2021*

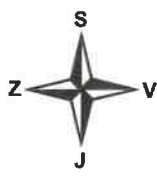


DZ bude umístěno dle TP 65 - Zásady pro dopravní značení na pozemních komunikacích.

VYPRACOVAL: ING. LENKA KLVAŘOVÁ	ODSOUHLASIL:	
KRAJ: Zlínský	INVESTOR: Obec Mikulůvka	
M.Ú.: Valašské Meziříčí	ZHOTOVITEL:	IČO: 031 81 936
AKCE:	Úprava TDZ v obci Mikulůvka	
PŘÍLOHA:	SITUACE - TRVALÉ DOPRAVNÍ ZNAČENÍ	
	DATUM:	8/2021
	ZAK.ČÍS.	
	ARCHIVNÍ ČÍS.	

# Úprava TDZ v obci Mikulůvka

Det.1

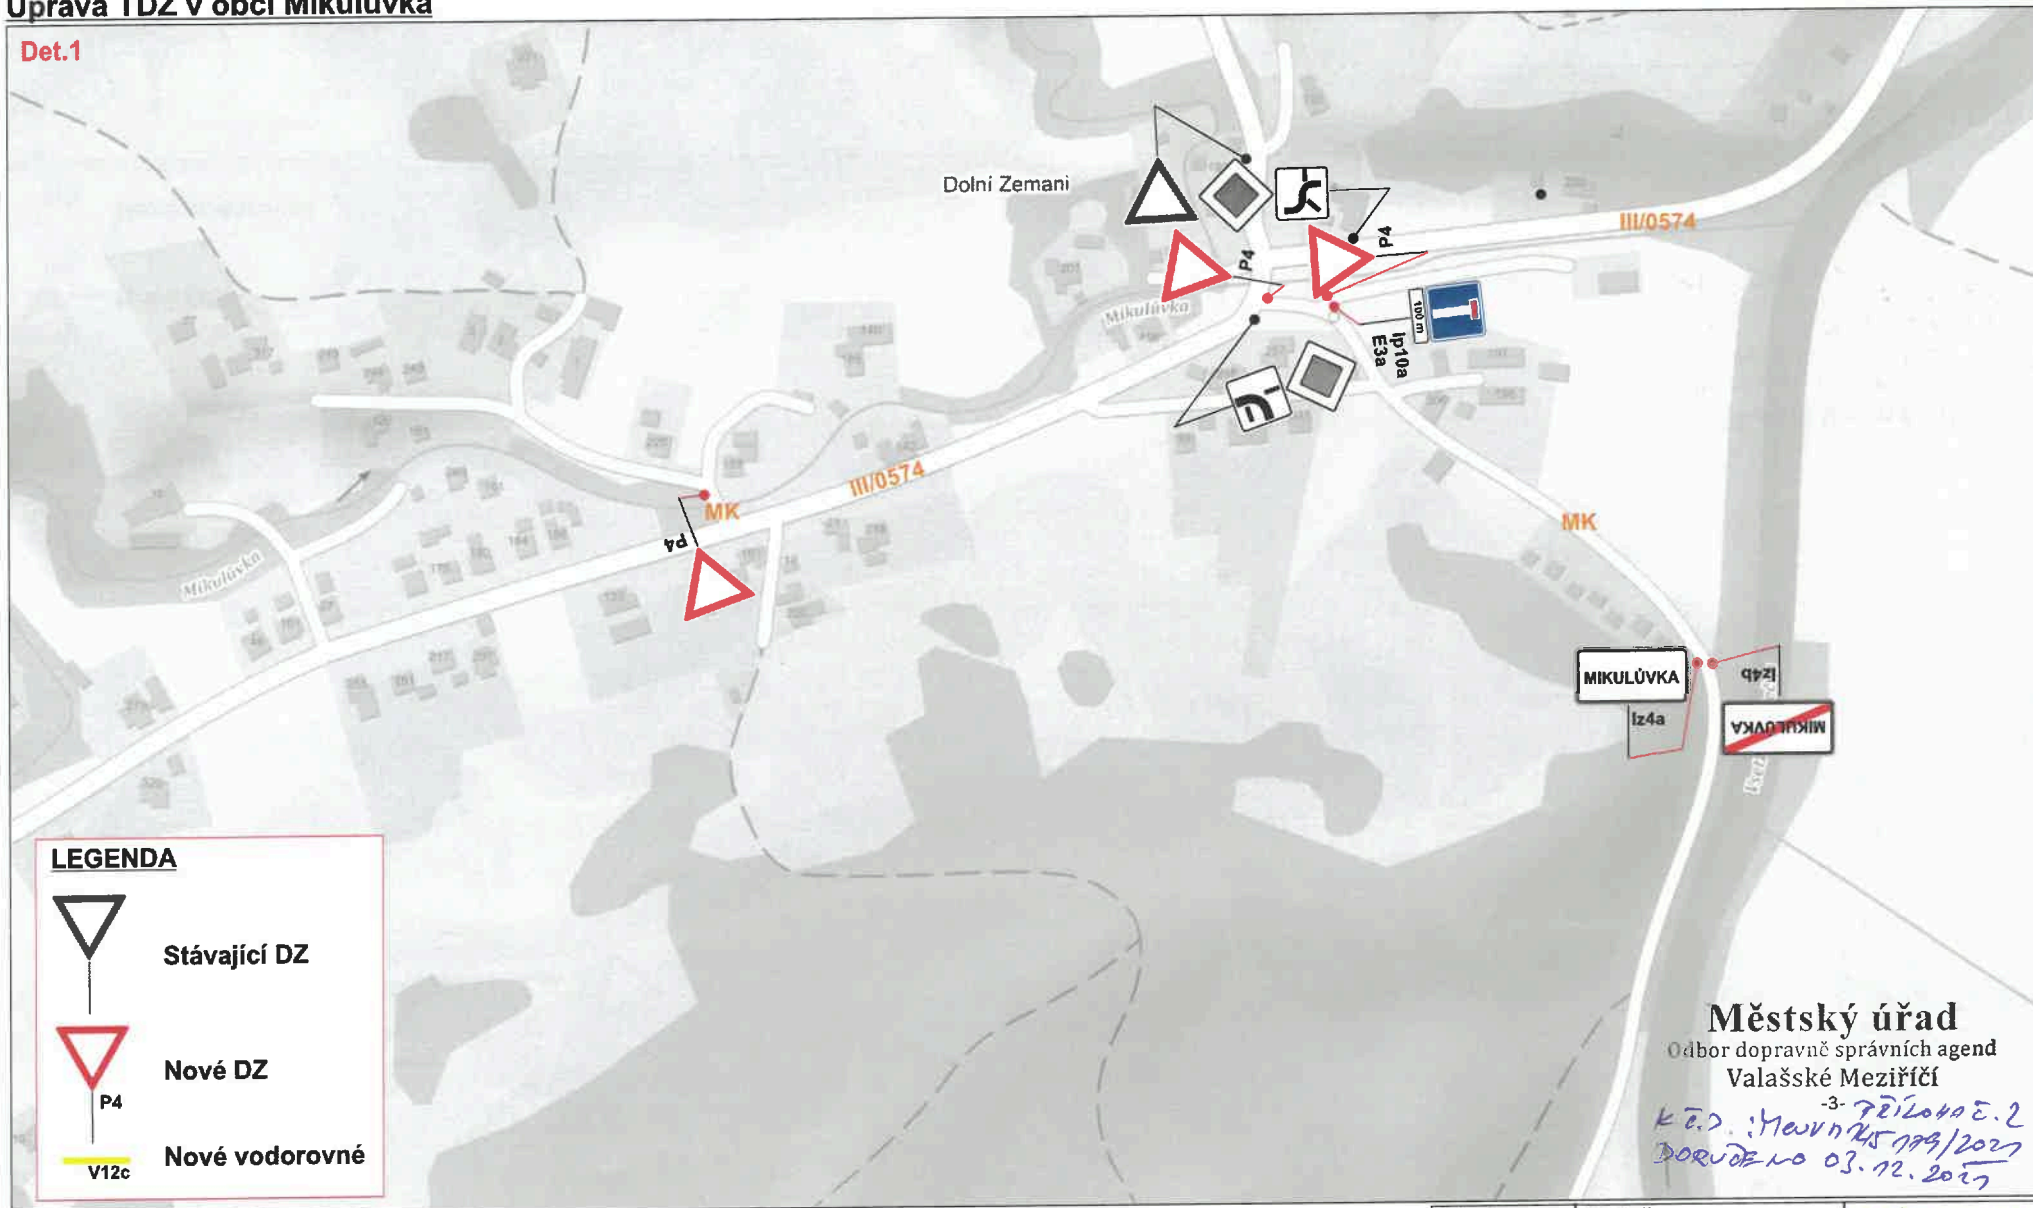

## LEGENDA



Stávající DZ



Nové DZ

P4



Nové vodorovné

**Městský úřad**  
 Odbor dopravně správních agend  
 Valašské Meziříčí

*-3- 7. října 2021*  
*K. D. : M. V. H. 25 789/2021*  
*DORUČENO 03. 12. 2021*



DZ bude umístěno dle TP 65 - Zásady pro dopravní značení na pozemních komunikacích.

VYPRACOVAL: ING. LENKA KLVAŇOVÁ	ODSOUHLASIL:
KRAJ: Zlínský	INVESTOR: Obec Mikulůvka
M.Ú.: Valašské Meziříčí	ZHOTOVITEL:
AKCE:	Úprava TDZ v obci Mikulůvka
PRÍLOHA:	SITUACE - TRVALÉ DOPRAVNÍ ZNAČENÍ

**VACULA**  
 SILNIČNÍ s.r.o.  
 IČO: 031 81 936  
 Sídlo: Růžová 272/1, 110 00 Praha 1  
 Provozovna: Sádky 539, 756 43 Kečř

FORMÁT	A3
DATUM	8/2021
ZAK.ČÍS.	
ARCHIVNÍ ČÍS.	



