
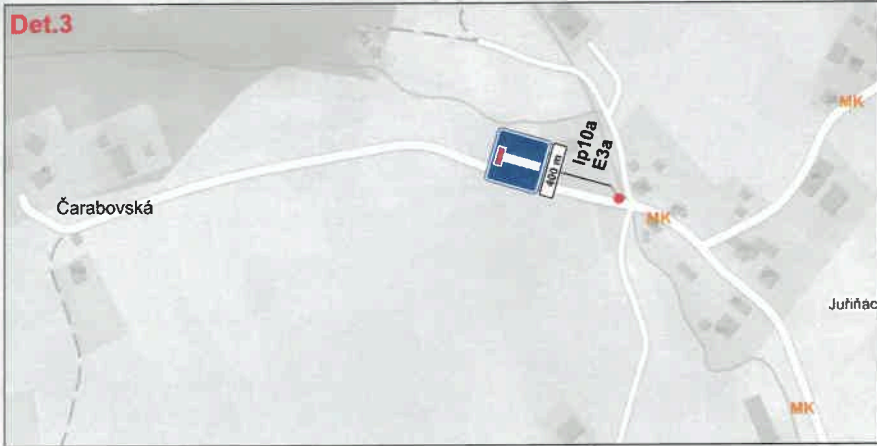


# Úprava TDZ v obci Mikulůvka


Det.2

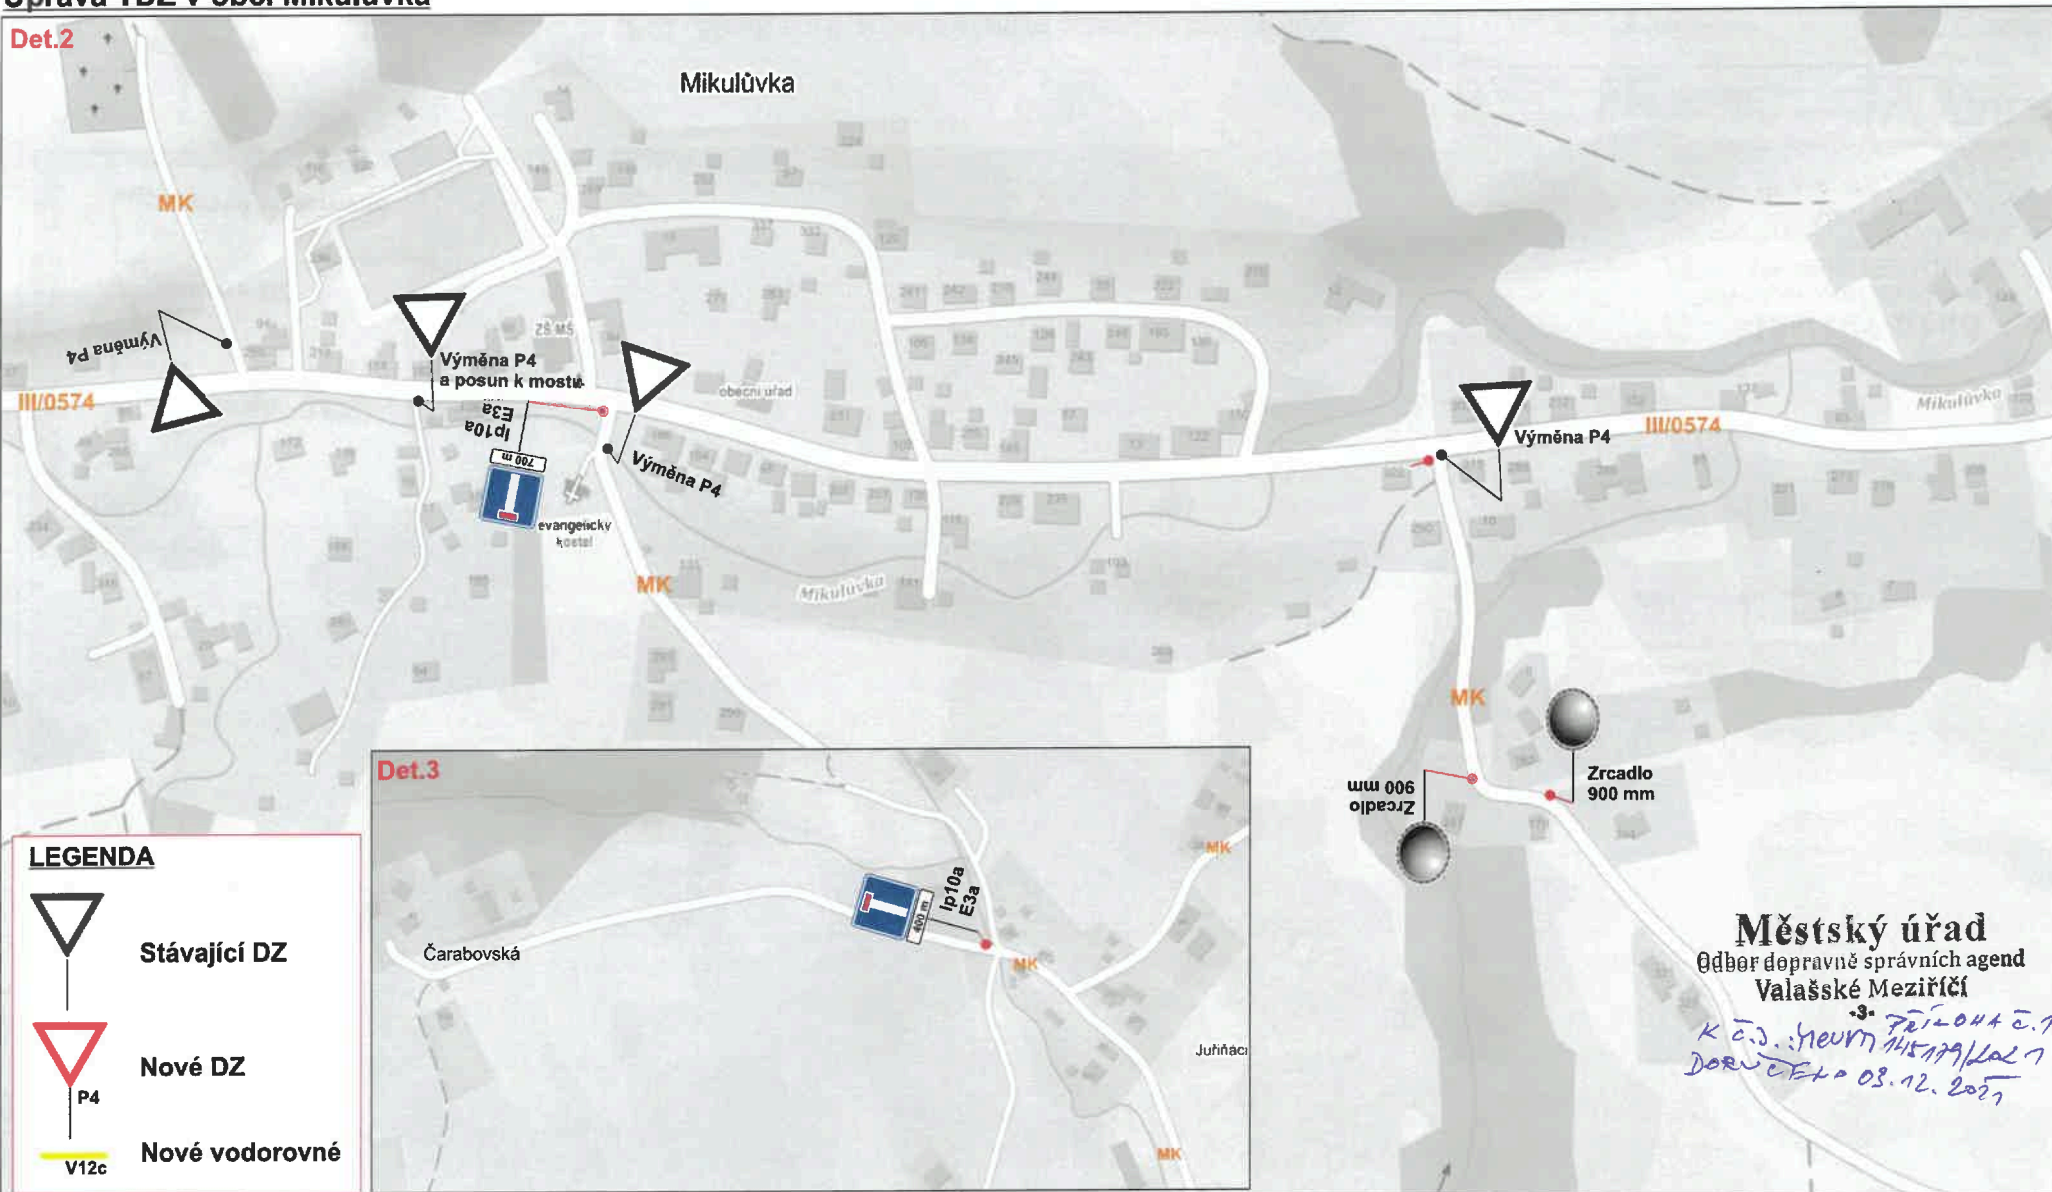


**LEGENDA**

-  Stávající DZ
-  Nové DZ
-  Nové vodorovné

**Městský úřad**  
 Oddělení dopravně správních agend  
 Valašské Meziříčí  
*K o.s.: Město 145779/Kal 7  
 Doručeno 08.12.2021*

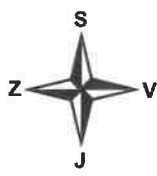


DZ bude umístěno dle TP 65 - Zásady pro dopravní značení na pozemních komunikacích.

VYPRACOVAL: ING. LENKA KLVAŇOVÁ	ODSOUHLASIL:	
KRAJ: Zlínský	INVESTOR: Obec Mikulůvka	
M.Ú.: Valašské Meziříčí	ZHOTOVITEL:	IČO: 031 81 936
AKCE:	Úprava TDZ v obci Mikulůvka	
PŘÍLOHA:	SITUACE - TRVALÉ DOPRAVNÍ ZNAČENÍ	
	DATUM:	8/2021
	ZAK.ČÍS.	
	ARCHIVNÍ ČÍS.	

# Úprava TDZ v obci Mikulůvka

Det.1

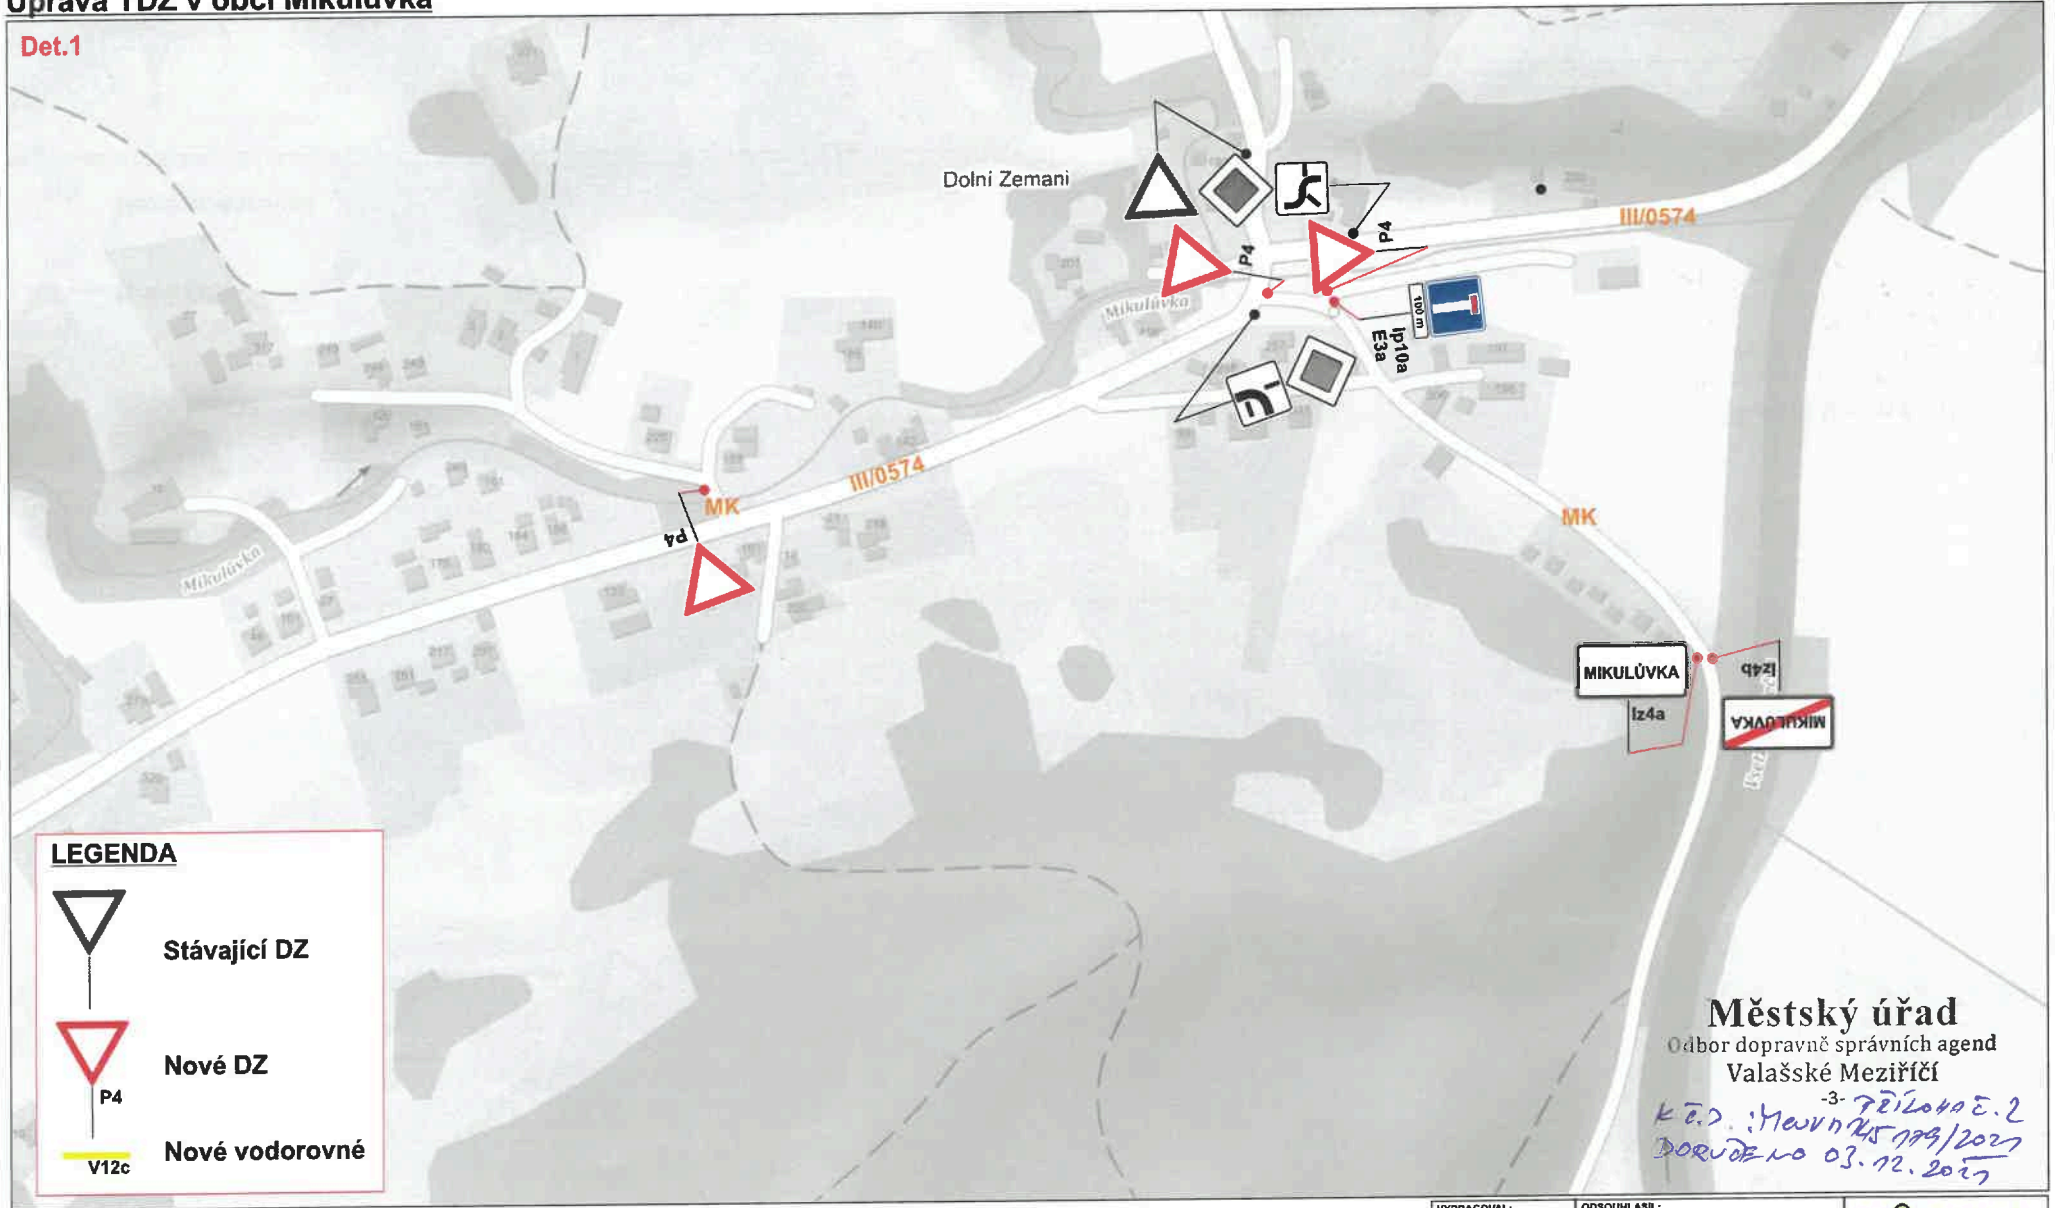

## LEGENDA



Stávající DZ



Nové DZ




Nové vodorovné

## Městský úřad

Oddor dopravně správních agend  
Valašské Meziříčí

*-3- 7. října 2021*  
*K. D. : M. V. H. 15. 199/2021*  
*DORUČENO 03. 12. 2021*

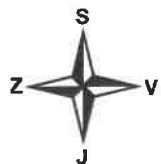

DZ bude umístěno dle TP 65 - Zásady pro dopravní značení na pozemních komunikacích.

VYPRACOVAL: ING. LENKA KLVAŇOVÁ	ODSOUHLASIL:
KRAJ: Zlínský	INVESTOR: Obec Mikulůvka
M.Ú.: Valašské Meziříčí	ZHOTOVITEL:
AKCE:	Úprava TDZ v obci Mikulůvka
PRÍLOHA:	SITUACE - TRVALÉ DOPRAVNÍ ZNAČENÍ



IČO: 031 81 936

Sídlo: Růžová 272/1, 110 00 Praha 1  
Provozovna: Sádky 539, 756 43 Keč


FORMÁT	A3
DATUM	8/2021
ZAK.ČÍS.	
ARCHIVNÍ ČÍS.	

# Úprava TDZ v obci Mikulůvka




Det.4

**Městský úřad**  
 Odbor dopravně správních agend  
 Valašské Meziříčí

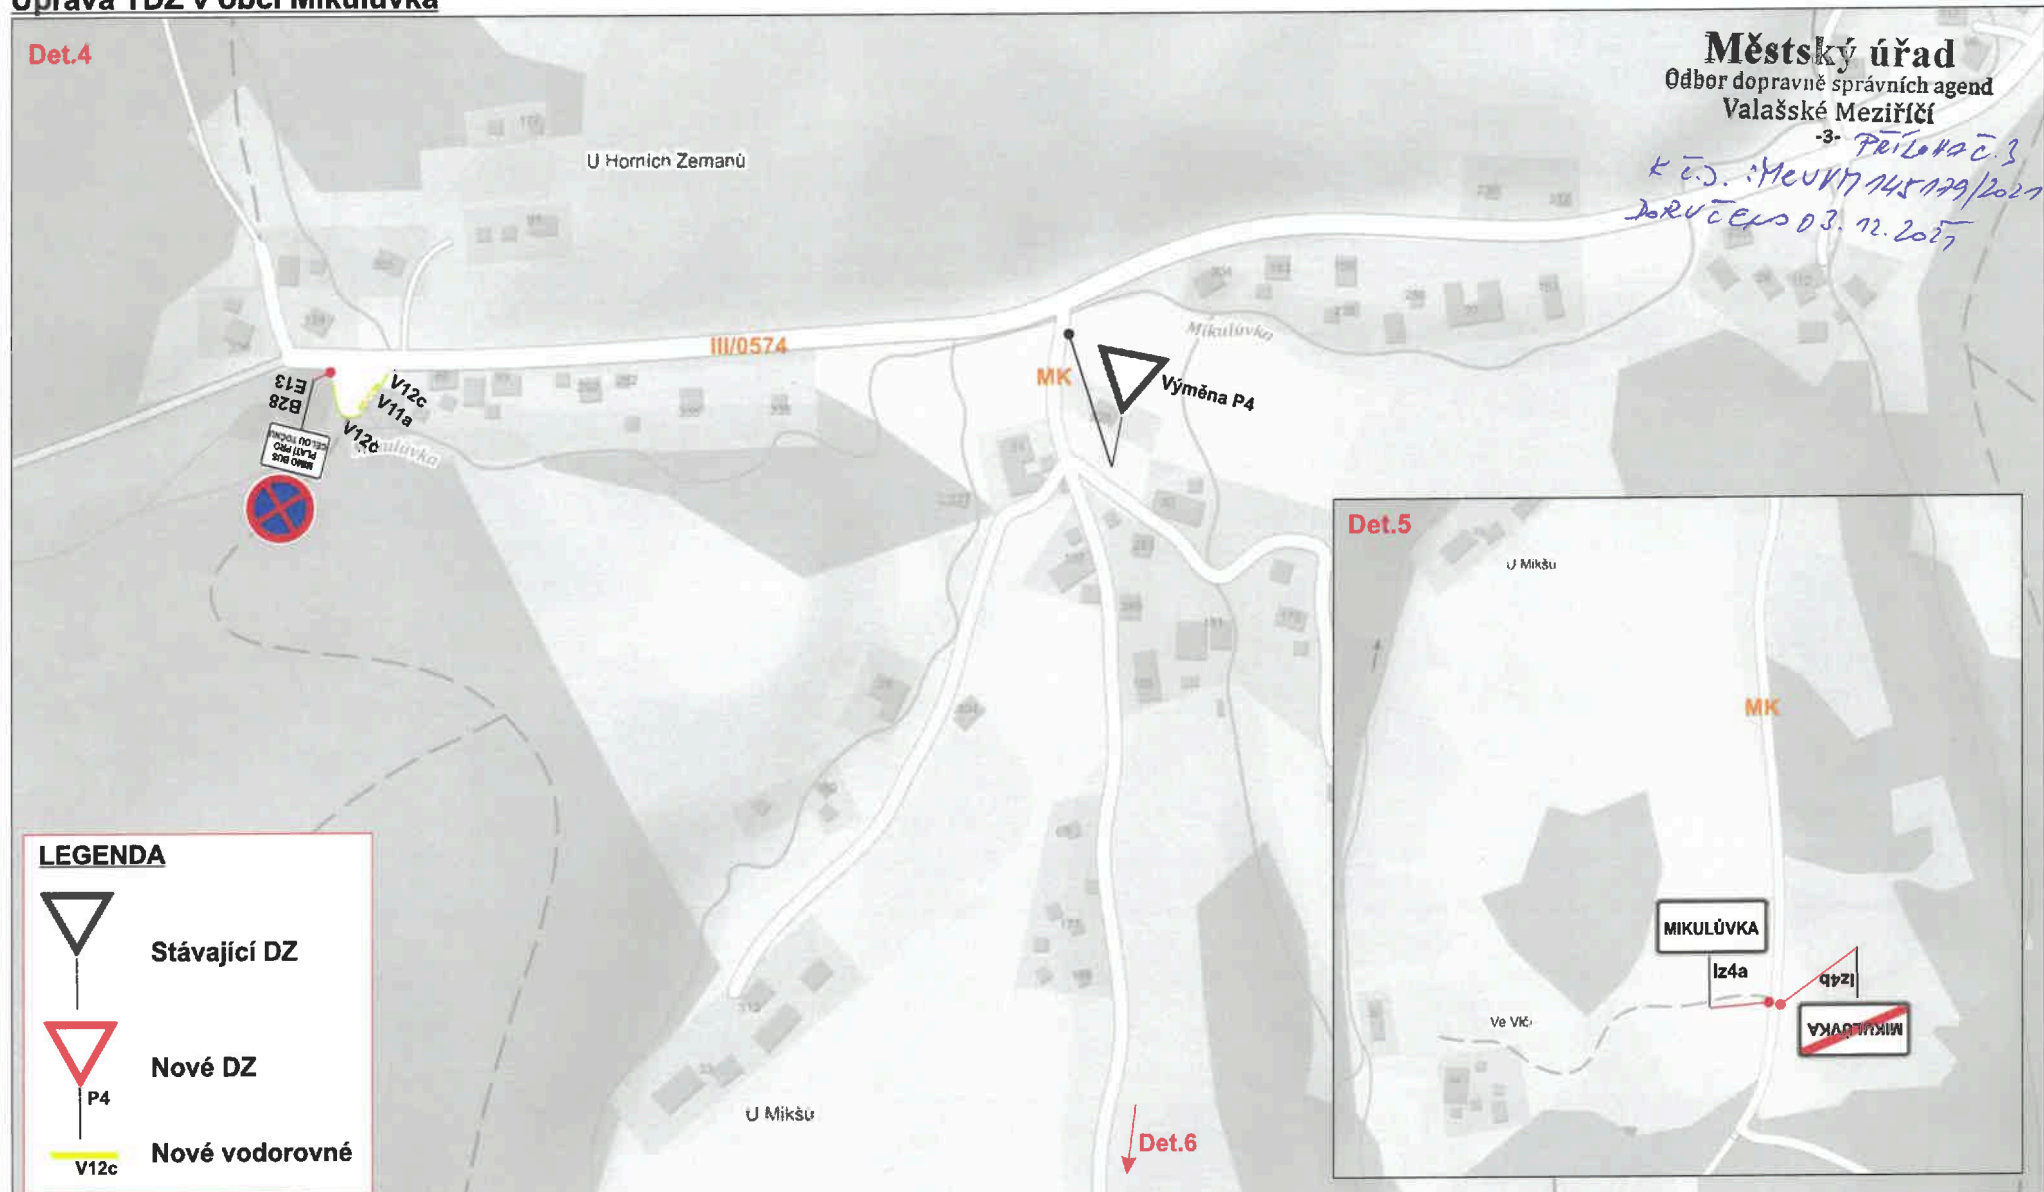-3- Příloha č. 3  
 k új. : MěUV/145/179/2021  
 doručeno 03. 12. 2021





**LEGENDA**

-  Stávající DZ
-  Nové DZ
-  Nové vodorovné


P4

V12c

Det.5

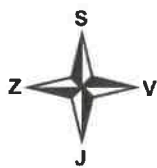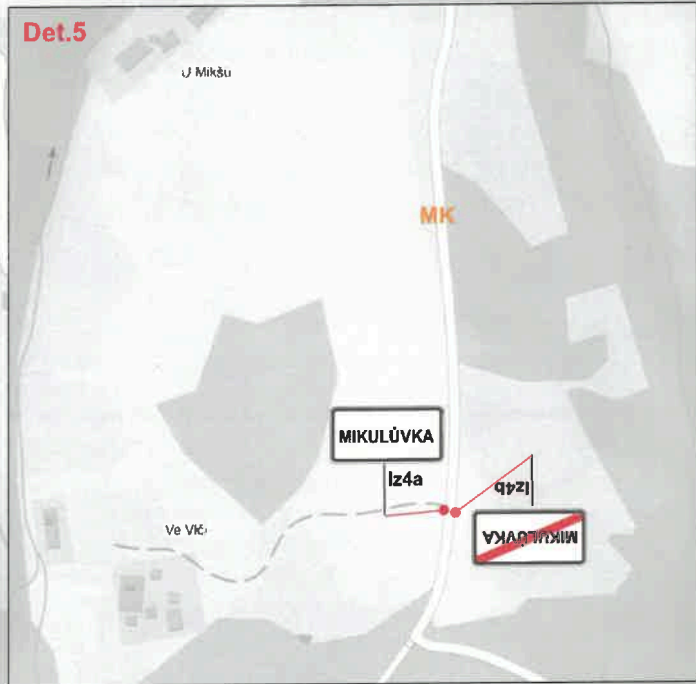

DZ bude umístěno dle TP 65 - Zásady pro dopravní značení na pozemních komunikacích.

VYPRACOVAL: ING. LENKA KLVAŇOVÁ	ODSOUHLASIL:	
KRAJ: Zlínský	INVESTOR: Obec Mikulůvka	
M.Ú.: Valašské Meziříčí	ZHOTOVITEL:	IČO: 031 81 936
AKCE: Úprava TDZ v obci Mikulůvka	Sídlo: Ržnová 272/1, 110 00 Praha 1 Provozovna: Sádky 539, 756 43 Keč	
PŘÍLOHA: SITUACE - TRVALÉ DOPRAVNÍ ZNAČENÍ	FORMÁT: A3	DATUM: 1/2022
	ZAK.ČÍS.:	ARCHIVNÍ ČÍS.:

