


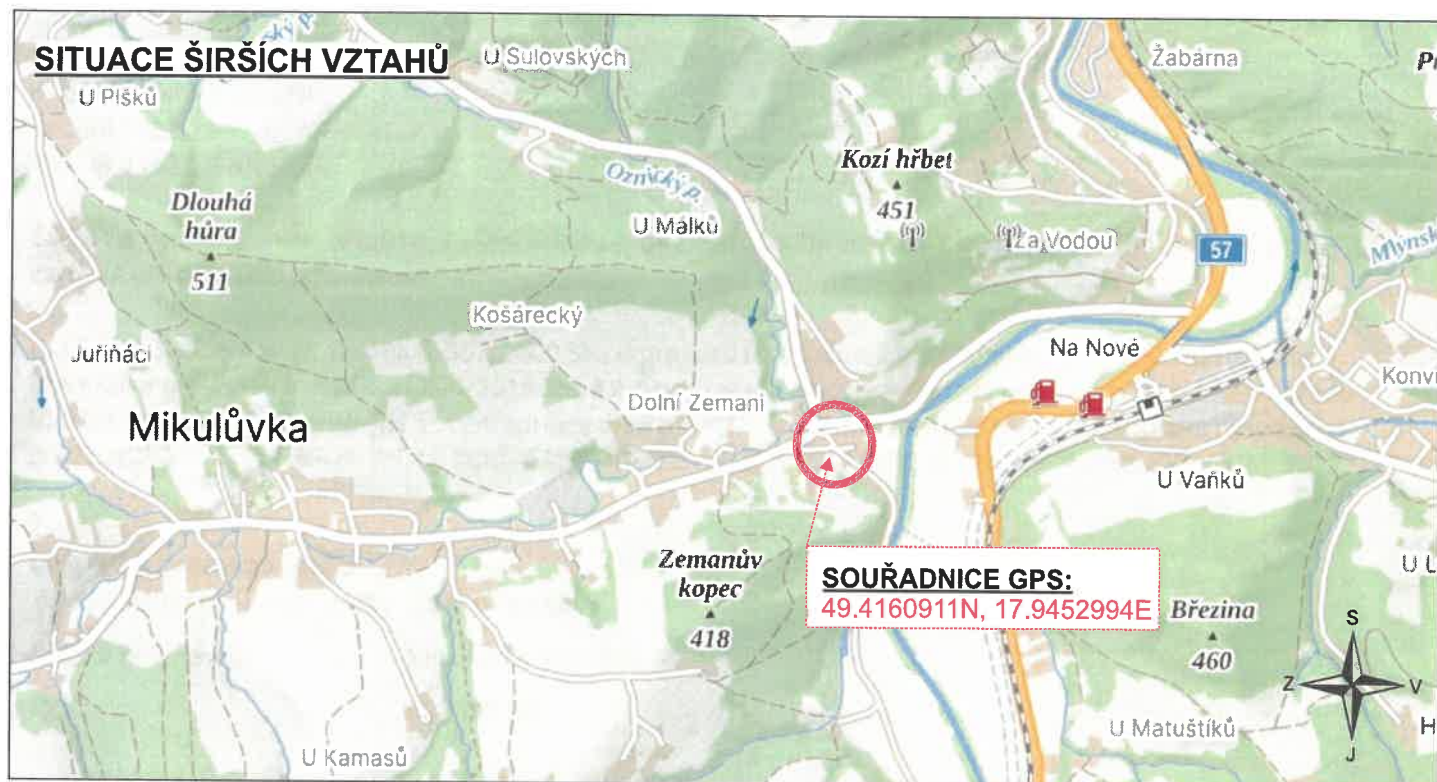

DZ bude umístěno dle Tp65 - Zásady pro dopravní značení na pozemních komunikacích.

Městský úřad

Odbor dopravně správních agend

Valašské Meziříčí

3. Příloha č. 1

K č. j. 178/2024/2024
Doručeno 5.9.2024



MIMO
DOPRAVNÍ
OBSLUHY

NA POVOLENÍ
OÚ PRŮJED
OÚ MIKULŮVKA



B11
E13
E13
IS21c

VYPRACOVAL: Radka Zeřáková	ODSOUHLASIL:	 VACULA SILNIČNÍ s.r.o. IČO: 031 81 936 Sídlo: Růžová 272/1, 110 00 Praha 1 Provozovna: Sádky 539, 756 43 Kečč								
KRAJ: ZLÍNSKÝ	INVESTOR:									
M.Ú.: Valašské Meziříčí	ZHOTOVITEL: VACULA SILNIČNÍ s.r.o.									
AKCE:	Doplnění dopravního značení na MK v obci Mikulůvka									
PŘÍLOHA:	SITUACE - TRVALÉ DOPRAVNÍ ZNAČENÍ	<table><tr><td>FORMÁT</td><td>A4</td></tr><tr><td>DATUM</td><td>9/2024</td></tr><tr><td>ZAK.ČÍS.</td><td>Z12924DZ</td></tr><tr><td>ARCHIVNÍ ČÍS.</td><td></td></tr></table>	FORMÁT	A4	DATUM	9/2024	ZAK.ČÍS.	Z12924DZ	ARCHIVNÍ ČÍS.	
FORMÁT	A4									
DATUM	9/2024									
ZAK.ČÍS.	Z12924DZ									
ARCHIVNÍ ČÍS.										