


KANALIZACE MIKULŮVKA - PRODLOUŽENÍ KOORDINAČNÍ SITUACE - ČÁST 5


M 1:500

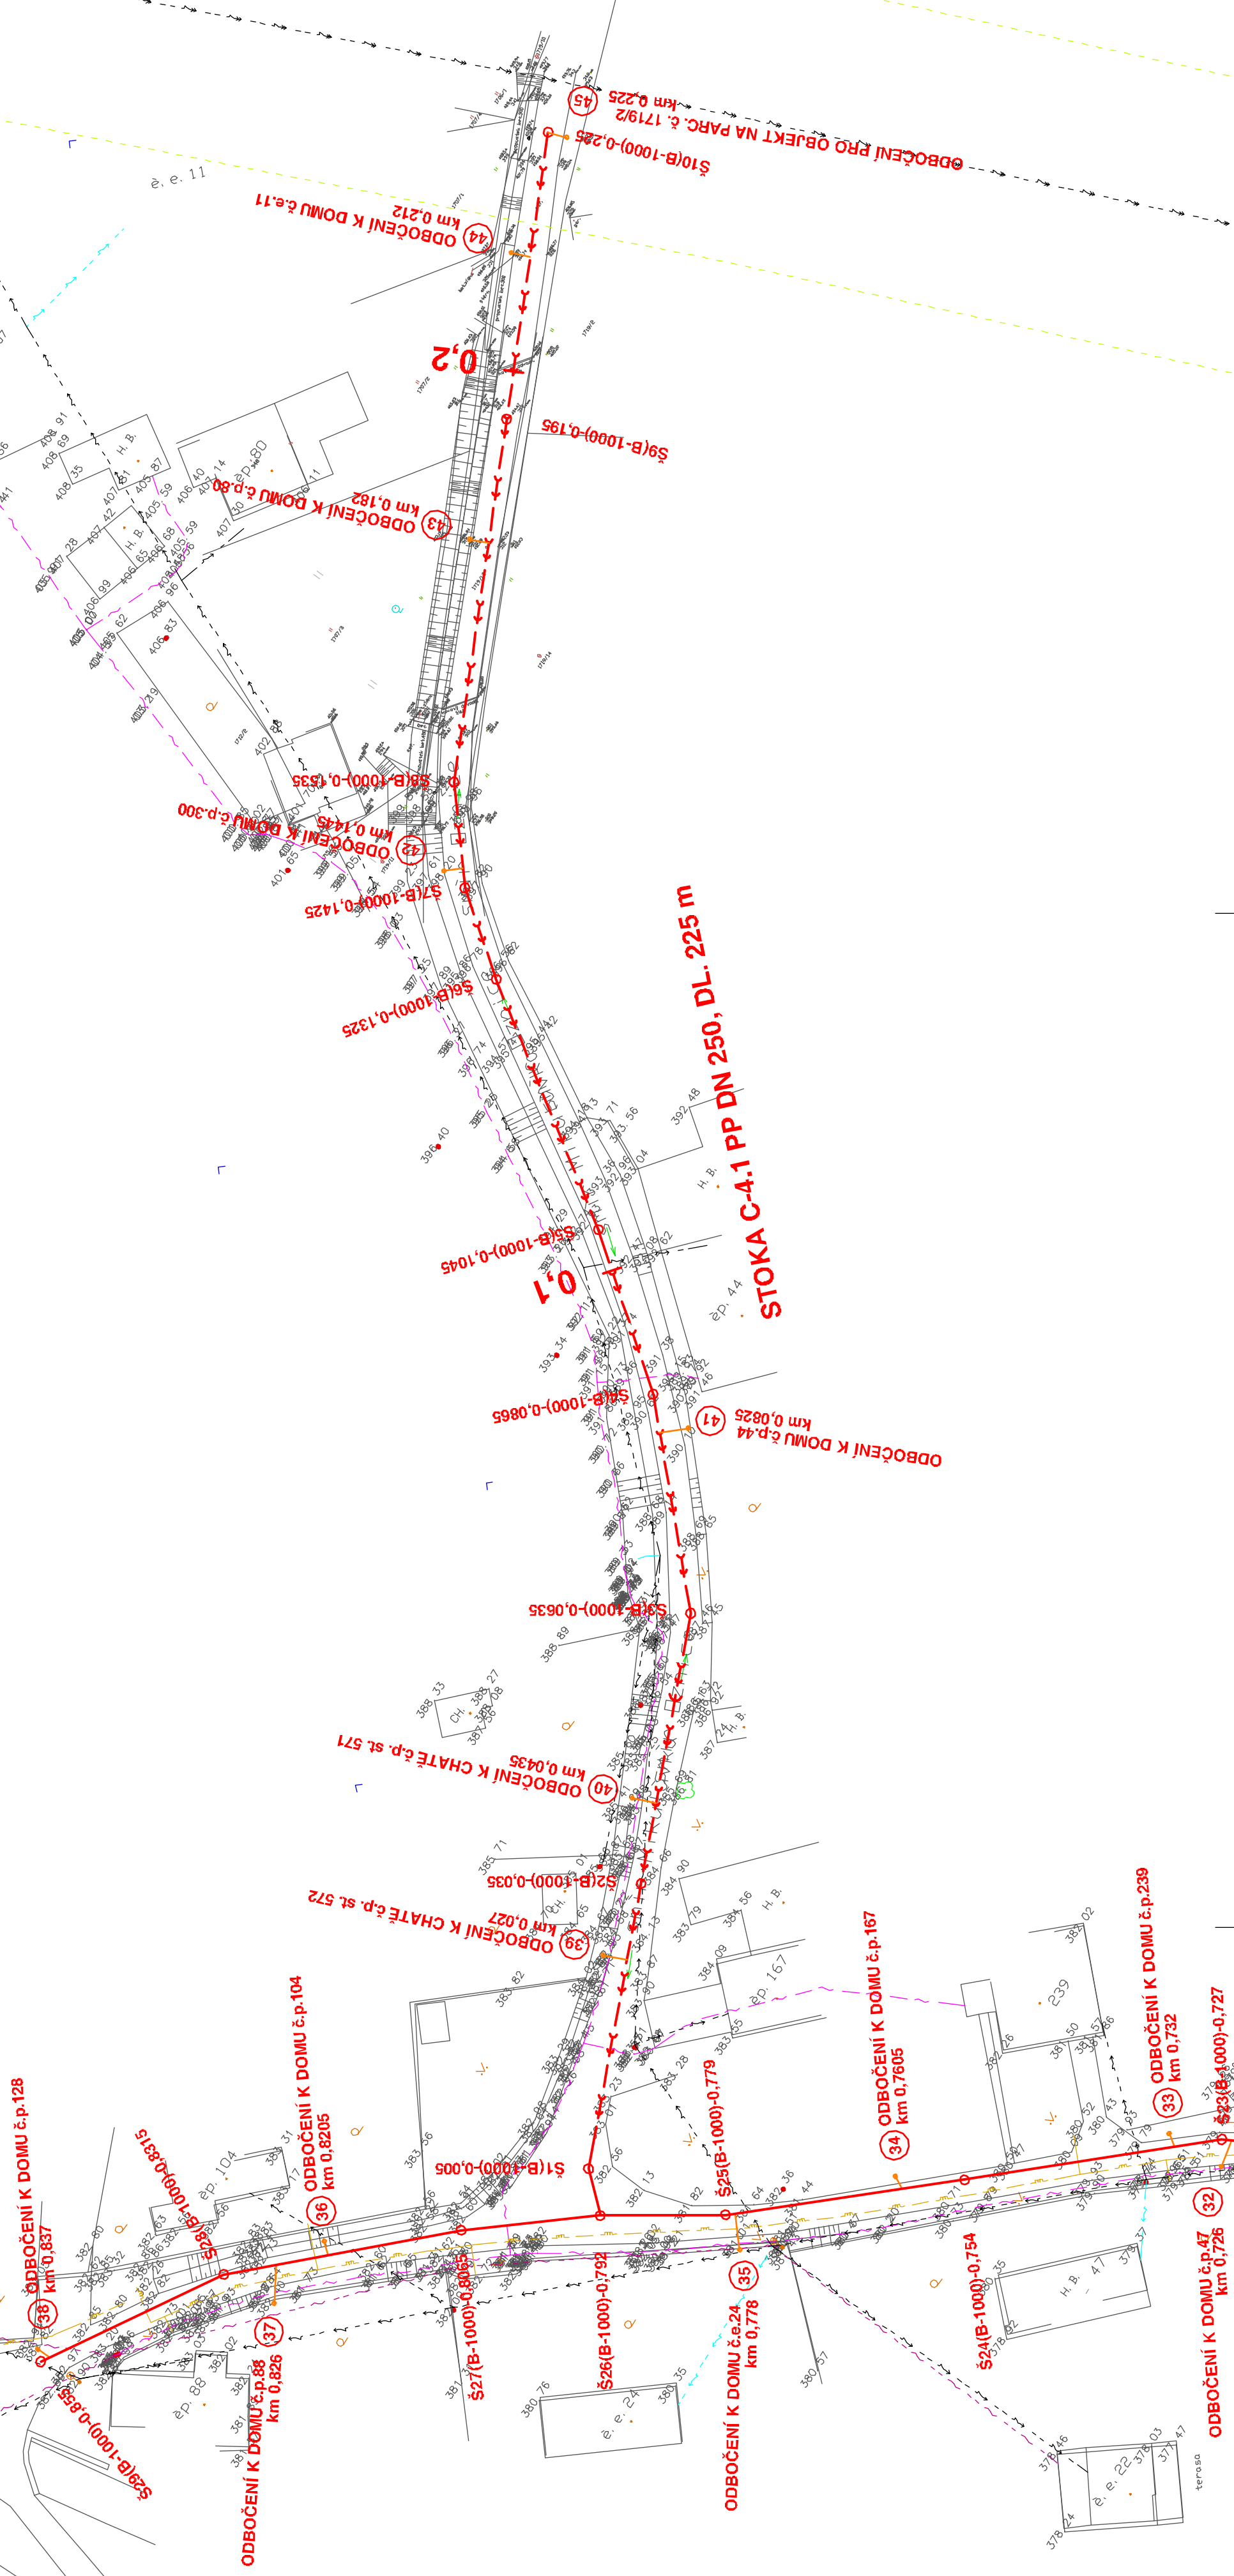

LEGENDA

- PROJEKTOVANÁ SPLAŠKOVÁ KANALIZACE
- VEŘEJNÁ ČÁST KANALIZAČNÍHO ODBOČENÍ
- STÁVAJÍCÍ SPLAŠKOVÁ KANALIZACE
- STÁVAJÍCÍ VODOVODNÍ ŘÁD
- NADZEMNÍ VN
- NADZEMNÍ NN
- PODZEMNÍ NN
- NADZEMNÍ SDĚLOVACÍ KABEL
- PODZEMNÍ SDĚLOVACÍ KABEL
- PLYN STL


KLAD LISTŮ:

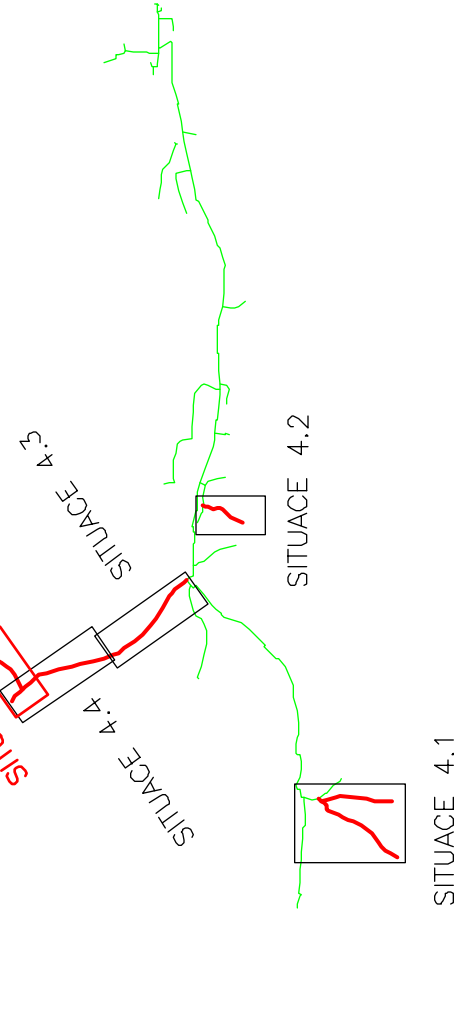

UPOZORNĚNÍ:

PODZEMNÍ INŽENÝRSKÉ SÍTĚ JSOU ZAKRESLENY ORIENTAČNĚ !!! Před zahájením vlastních prací musí stavebník zajistit vytknutí správcem sítí a jejich označení na místě dle platných předpisů.

Zakreslení kanalizačních odbočení je provedeno na základě průzkumu v terénu. Jejich přesnou polohu je však nutno před samotnou výstavbou zaktualizovat. popřípadě přizpůsobit návrhu či nové zjištěnému stavu soukromé části kanalizační přípojky.

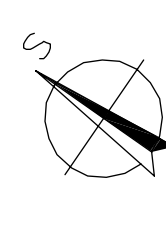

SOUŘADNICOVÝ SYSTÉM: S-JTSK
VÝŠKOVÝ SYSTÉM: BALT P.V.
KATASTRÁLNÍ ÚZEMÍ: MIKULŮVKA

HIP: ING. JOSEF PILAŘ	INVESTOR: OBEC MIKULŮVKA
ZODP. PROJ: ING. JOSEF PILAŘ	MÍSTO (OBEC): MIKULŮVKA
KRESLIL: ING. PETR MITANA	KRAJ: ZLÍNSKÝ
AKCE:	
KANALIZACE MIKULŮVKA-PRODLOUŽENÍ	
ZAK. ČÍSLO	13 1118
ARCH. ČÍSLO	VS-272-1604
STUPEŇ	DUR
DATUM	ČERVEN 2015
MĚŘÍTKO:	VÝKRES ČÍSLO:
	1 : 500
KOORDINAČNÍ SITUACE - ČÁST 5	

PŘÍLOHA: C. SITUAČNÍ VÝKRESY








