


PRODLOUŽENÍ VODOVODNÍHO ŘADU V OBCI MIKULŮVKA
CELKOVÝ SITUÁČNÍ VÝKRES - ČÁST 1
M 1:1000

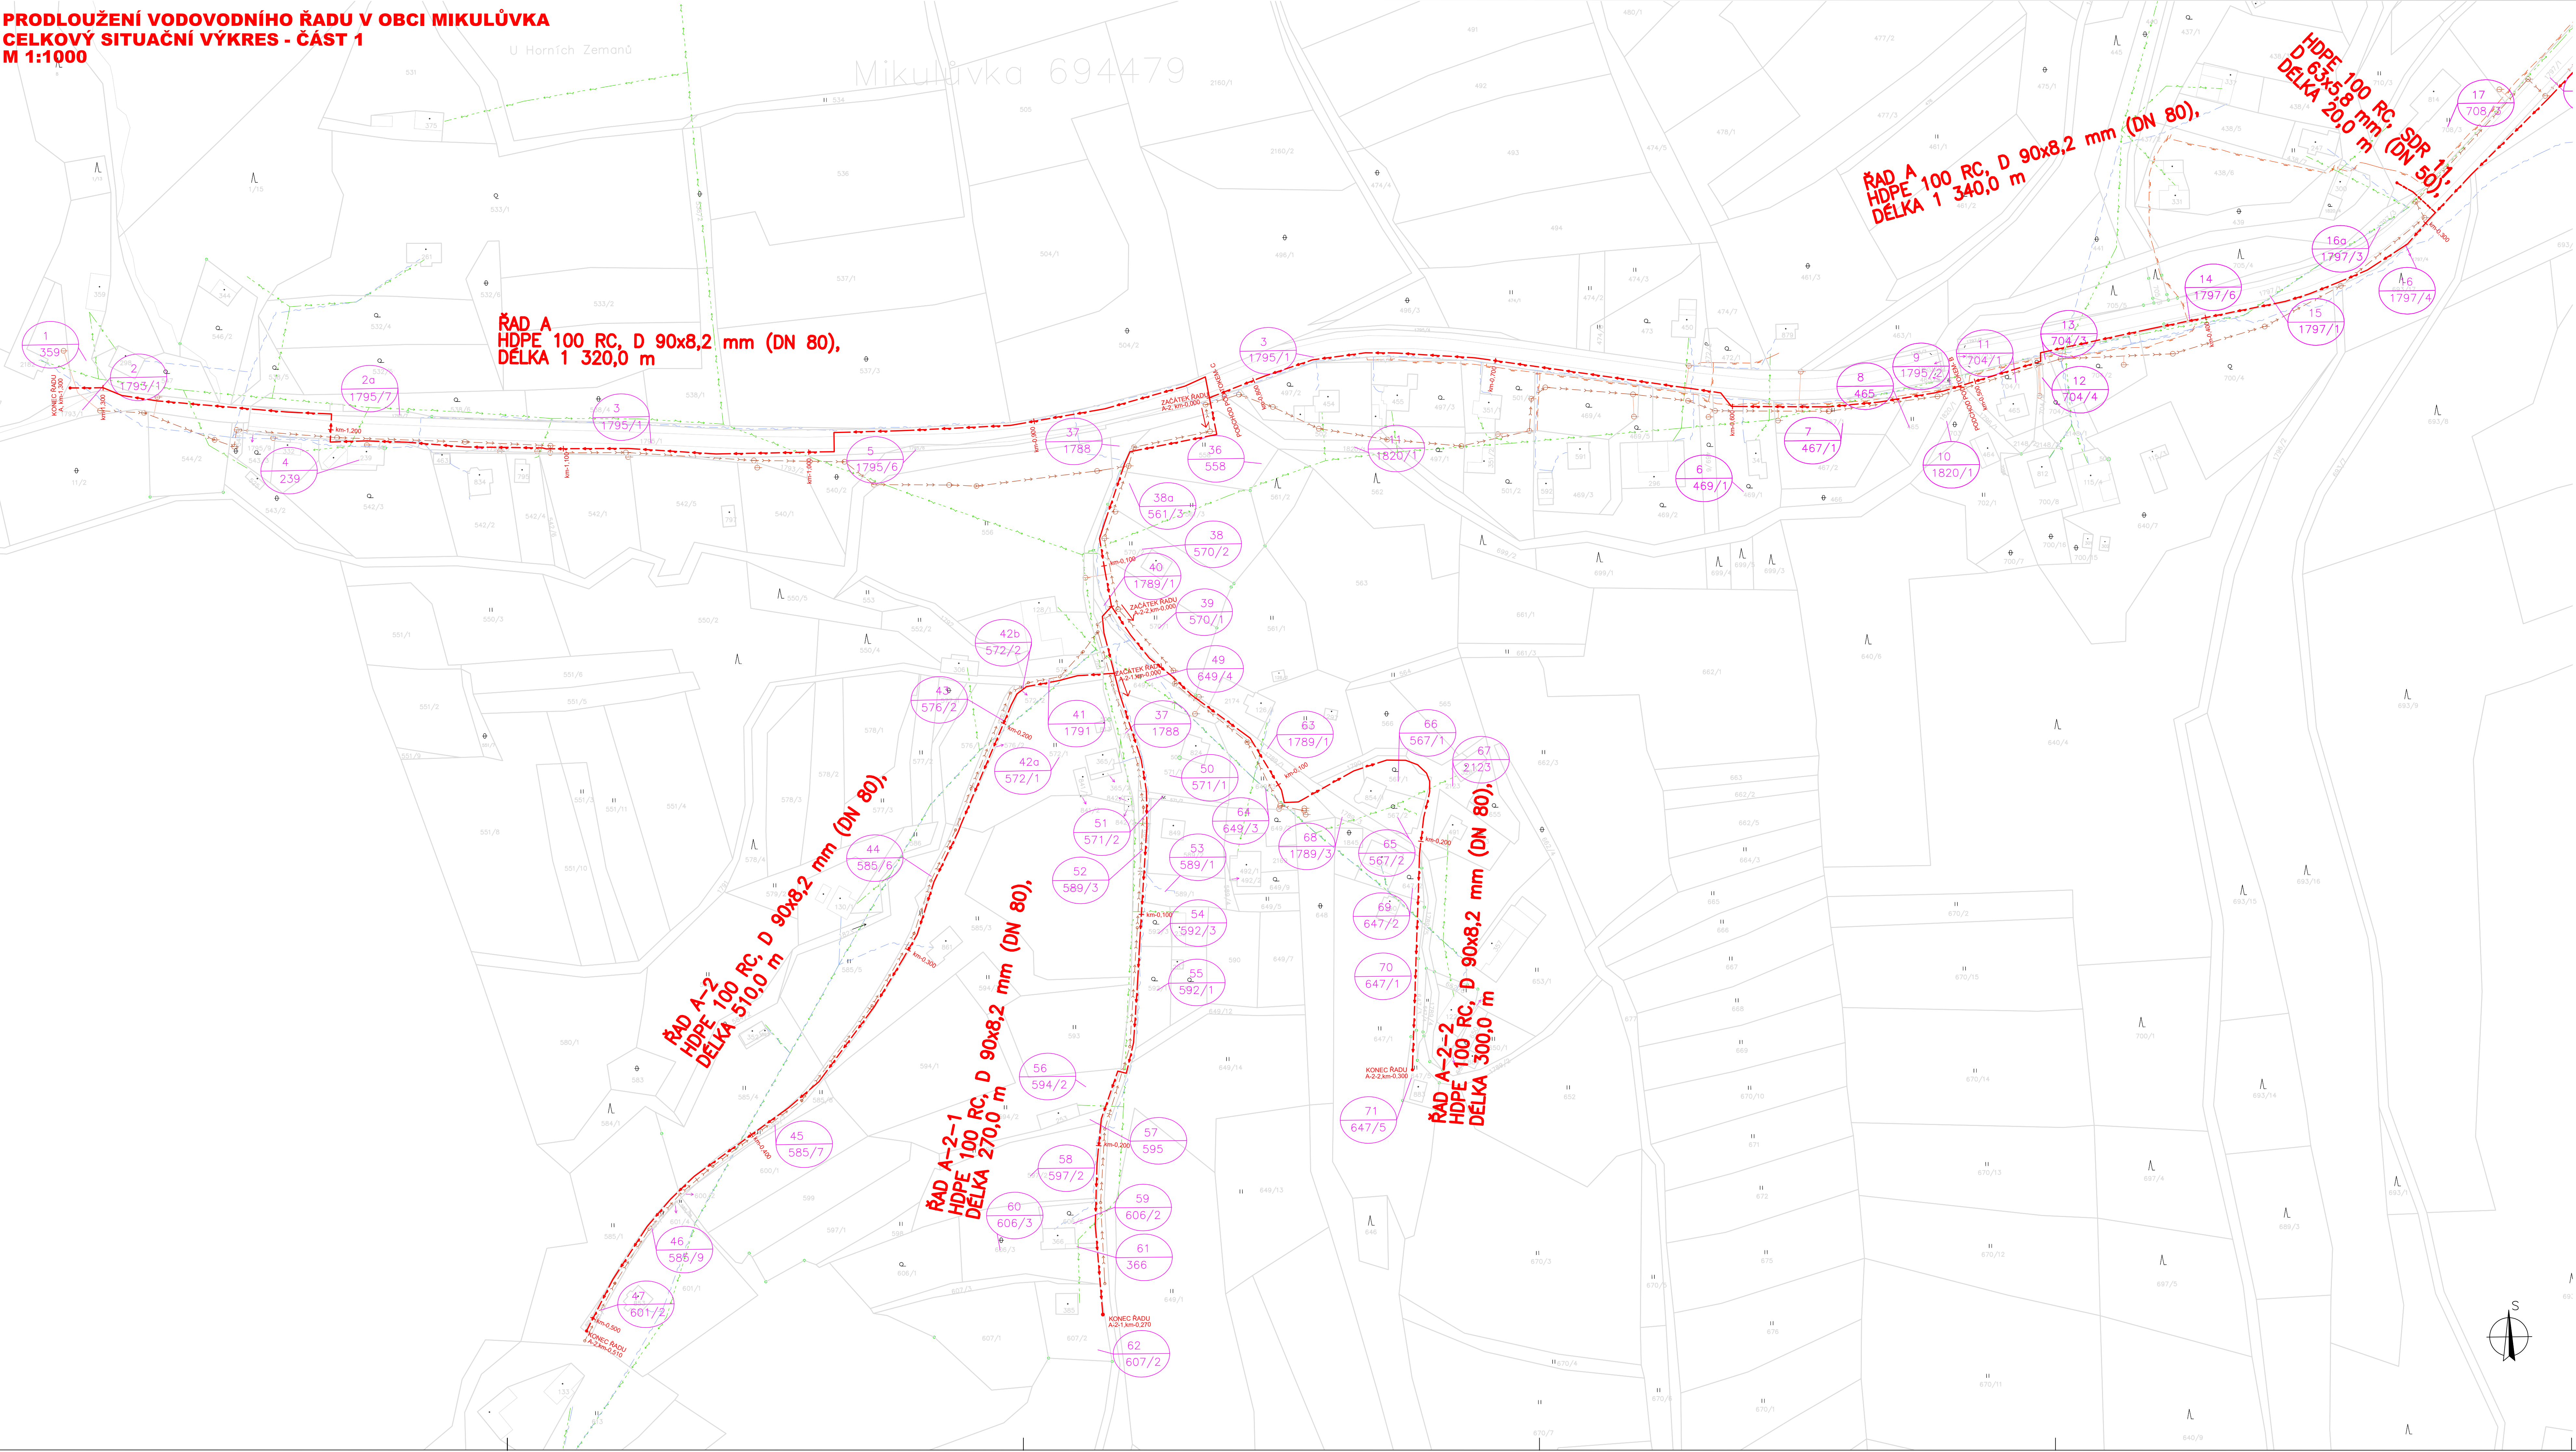


LEGENDA

- NAVRHOVANÝ VODOVODNÍ ŘAD
- STÁVAJÍCÍ VODOVODNÍ ŘAD
- STÁVAJÍCÍ VODOVODNÍ ŘAD - PŘÍPOJKY
- STÁVAJÍCÍ SPLAŠKOVÁ KANALIZACE
- VEŘEJNÁ ČÁST KANALIZAČNÍHO ODBOČENÍ
- NADZEMNÍ VN
- PODZEMNÍ NN
- NADZEMNÍ SDĚLOVACÍ KABEL
- PODZEMNÍ SDĚLOVACÍ KABEL
- PLYN STL

ZNAČENÍ POZEMKŮ DOTČENÝCH STAVBOU:

- POZEMKY DOTČENÉ STAVBOU - V NOVÉ TRASE JE PŘEDMĚTEM ÚR
- POŘADOVÉ ČÍSLO PARCELY
 - PARCELA KATASTRU NEMOVITOSTÍ

KLAD LISTŮ:

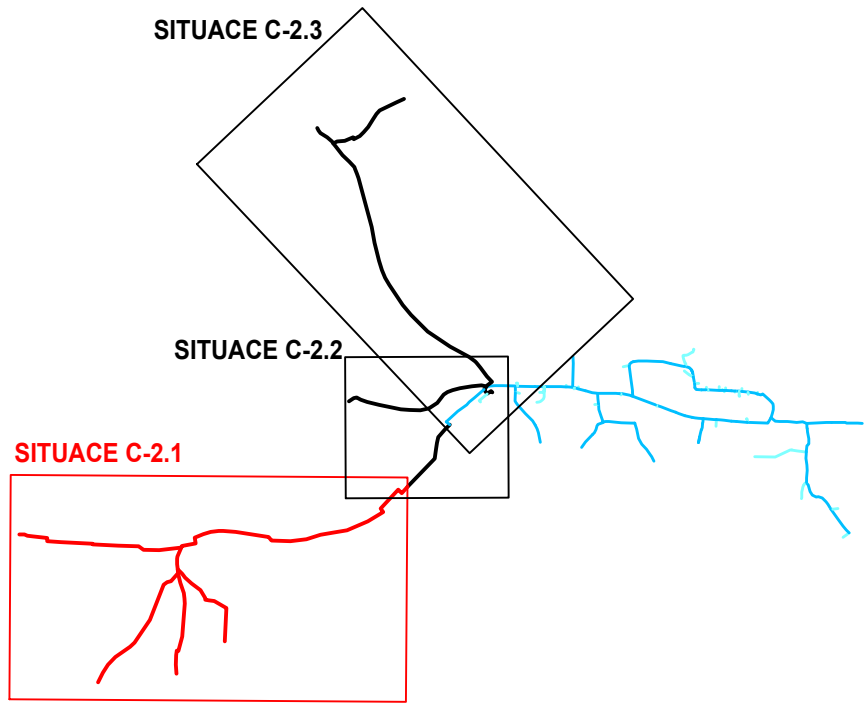

UPOZORNĚNÍ:
PODZEMNÍ INŽENÝRSKÉ SÍTĚ JSOU ZAKRESLENY ORIENTAČNĚ !!! Před zahájením vlastních prací musí stavebník zajistit vytyčení správcem sítí a jejich označení na místě dle platných předpisů.

SOURADNICOVÝ SYSTÉM: S-JTSK
VÝŠKOVÝ SYSTÉM: BALT P.V.
KATASTRÁLNÍ ÚZEMÍ: MIKULŮVKA

HIP: ING. JOSEF PILÁŘ	INVESTOR: OBEC MIKULŮVKA	voding Hrdnice	
ZODP. PROJ: RADIM KOBLUHA	MÍSTO (OBEC): MIKULŮVKA		
KRESLIL: RADIM KOBLUHA	KRAJ: ZLINSKÝ	ZAK. ČÍSLO	13 1241/2
AKCE: PRODLOUŽENÍ VODOVODNÍHO ŘADU V OBCI MIKULŮVKA		ARCH. ČÍSLO	VS-295-1751/2
		STUPEŇ	DPS
PŘÍLOHA: 6. SITUÁČNÍ VÝKRESY Č.1 CELKOVÝ SITUÁČNÍ VÝKRES STAVBY CELKOVÝ SITUÁČNÍ VÝKRES - ČÁST 1		DATUM	BŘEZEN 2020
		MĚŘÍTKO:	VÝKRES ČÍSLO: C-2.1
		1 : 1 000	