


PRODLOUŽENÍ VODOVODNÍHO ŘADU V OBCI MIKULŮVKA
KOORDINAČNÍ SITUAČNÍ VÝKRES - ČÁST 2
M 1:500

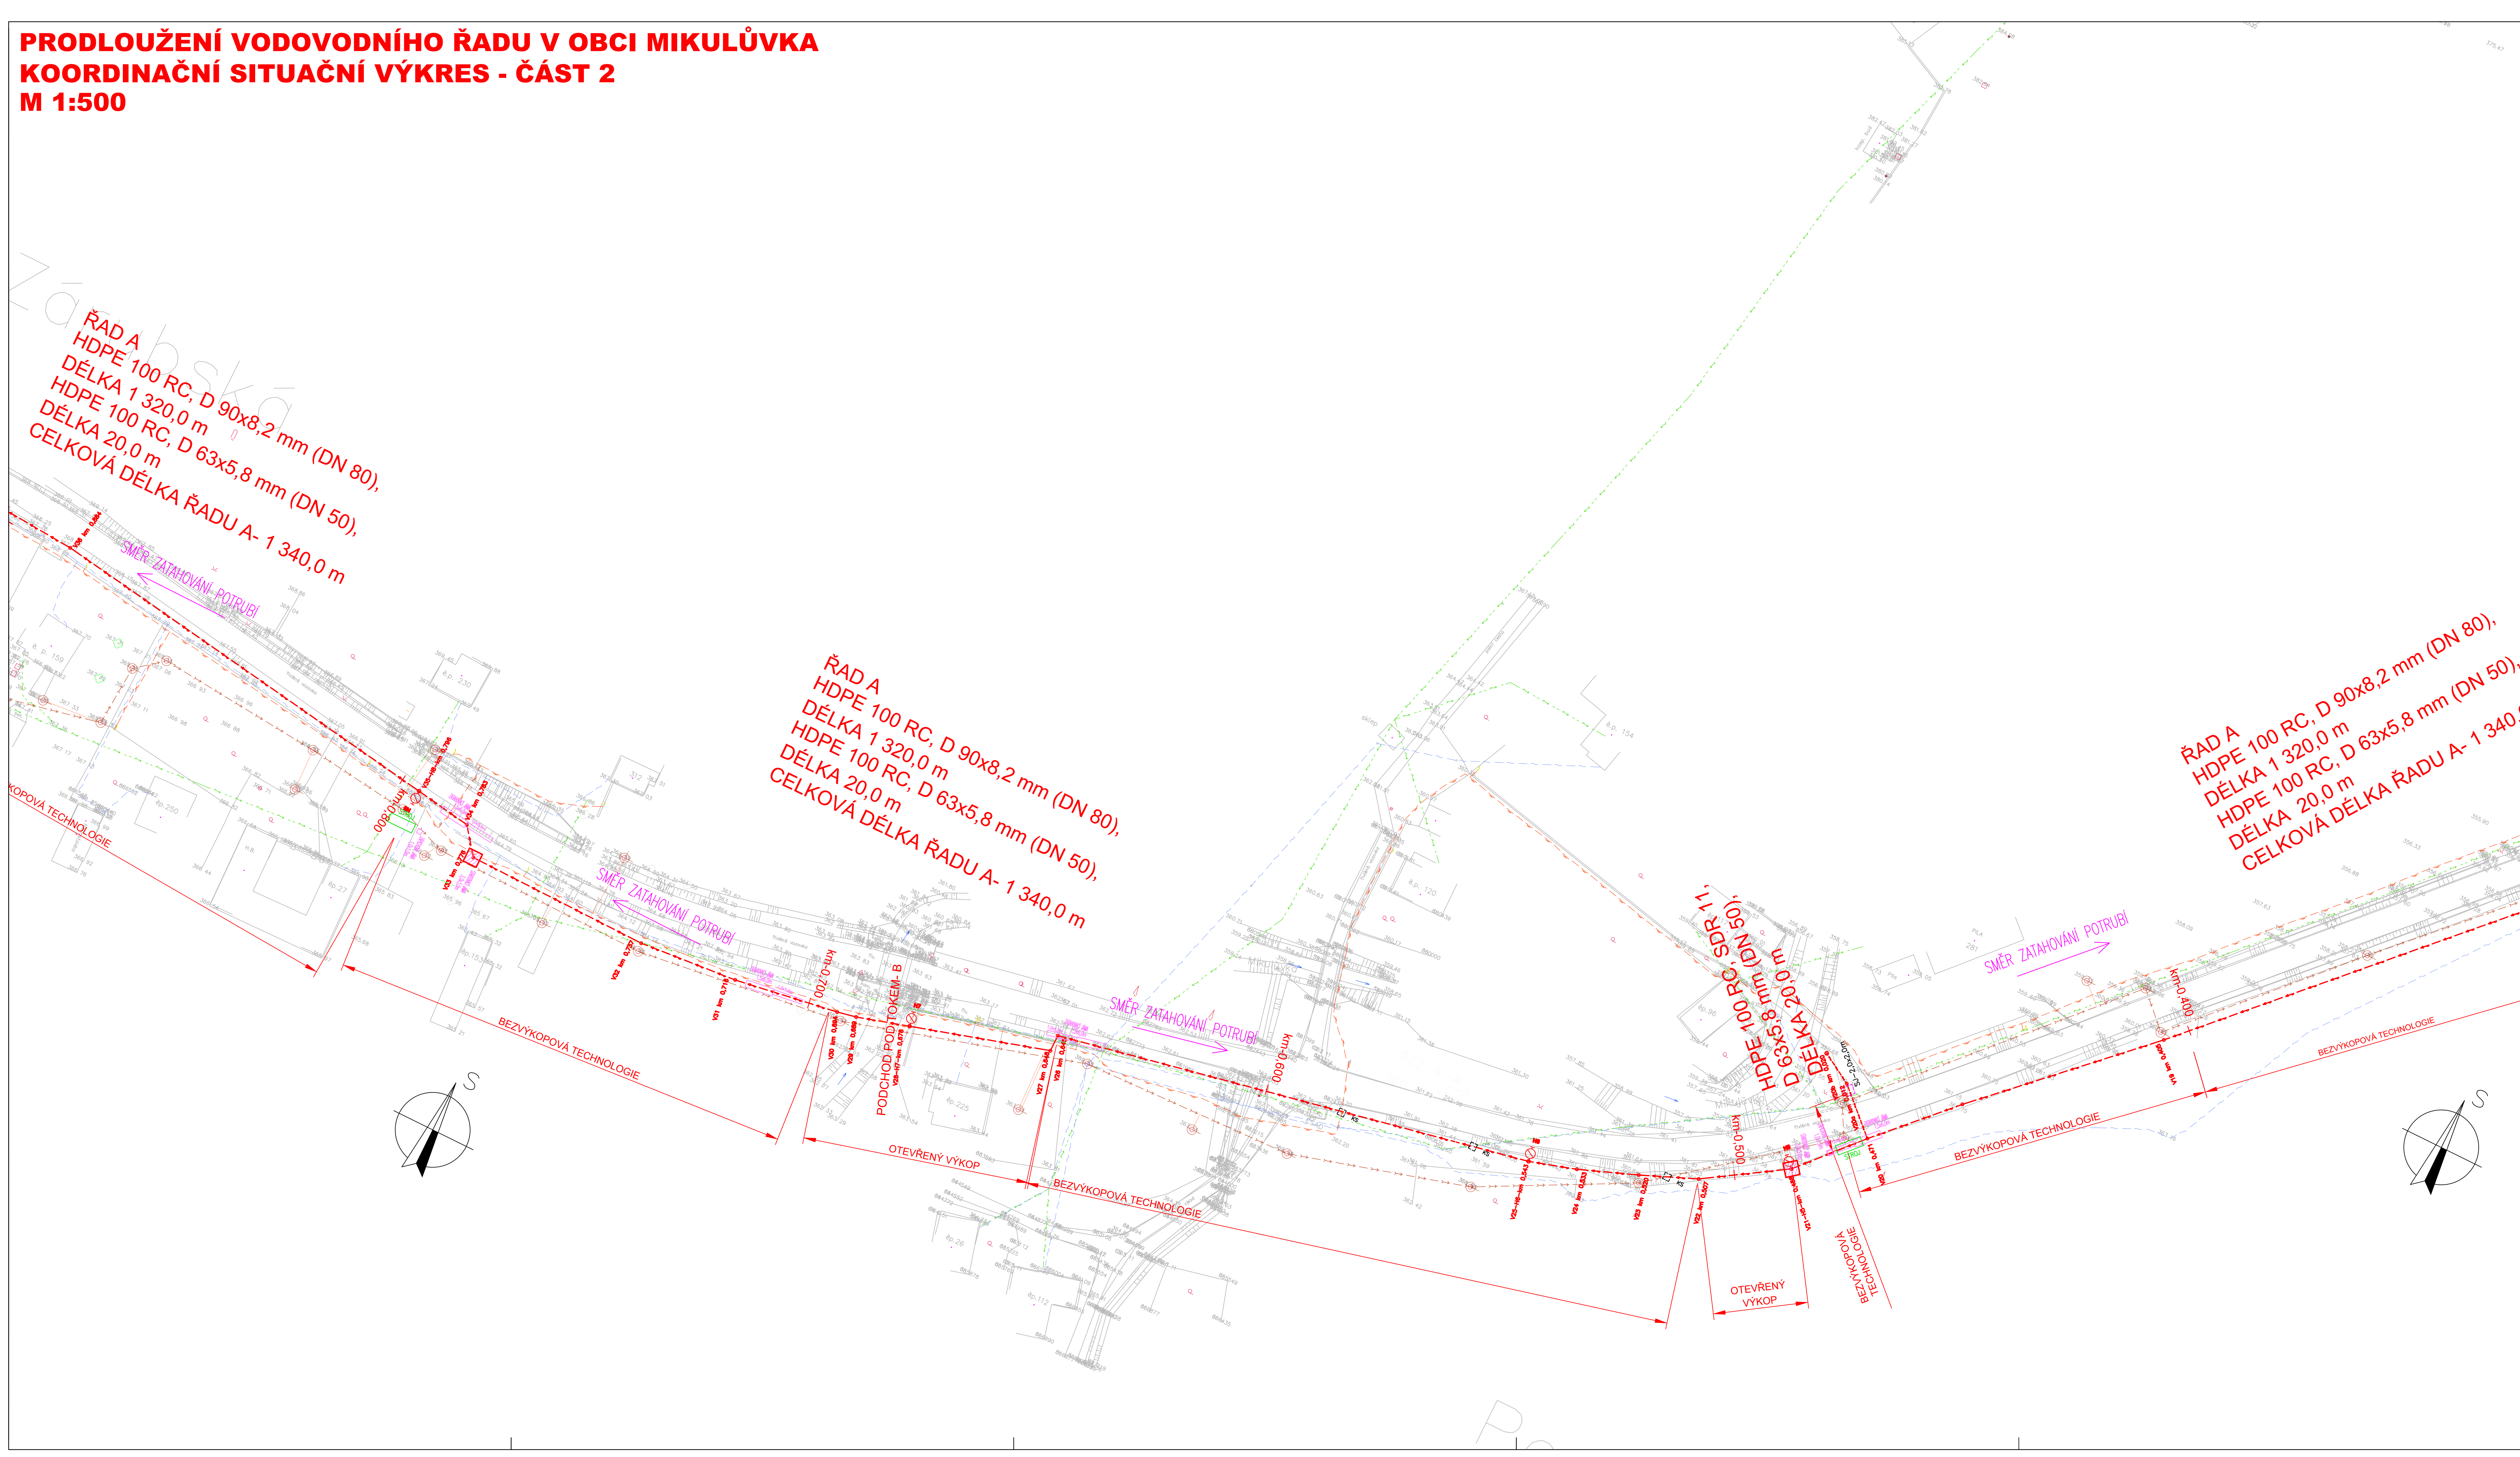


LEGENDA VÝKOPŮ:

- ZÁKONČOVÁ JÁMA 1,0x0,9m ZATAHOVACÍ JÁMA
- ZÁKONČOVÁ JÁMA 1,0x1,0m ZÁPICOVÁ JÁMA
- STROJ UMÍSTĚNÍ STROJE
- KJ- 2,0x2,0 m, KONCOVÁ JÁMA POPR.MONTÁŽNÍ JAMKA 2,0x2,0m PRO PROPOJENÍ ŘADŮ
- SJ- 2,0x2,0 m, STARTOVACÍ JÁMA, PRO PROTAKY
- KOPANÁ SONDA 1,0x1,0m U KŘÍŽENÍ PLYNOVODU, KANALIZACE, ATD

LEGENDA

- NAVRHOVANÝ VODOVODNÍ ŘAD
- STÁVAJÍCÍ SPLAŠKOVÁ KANALIZACE
- VEREJNÁ ČÁST KANALIZAČNÍHO ODBOČENÍ
- STÁVAJÍCÍ VODOVODNÍ ŘAD
- NADZEMNÍ VN
- NADZEMNÍ NN
- PODZEMNÍ NN
- NADZEMNÍ SDĚLOVACÍ KABEL
- PODZEMNÍ SDĚLOVACÍ KABEL
- PLYN STL

KLAD LISTŮ:

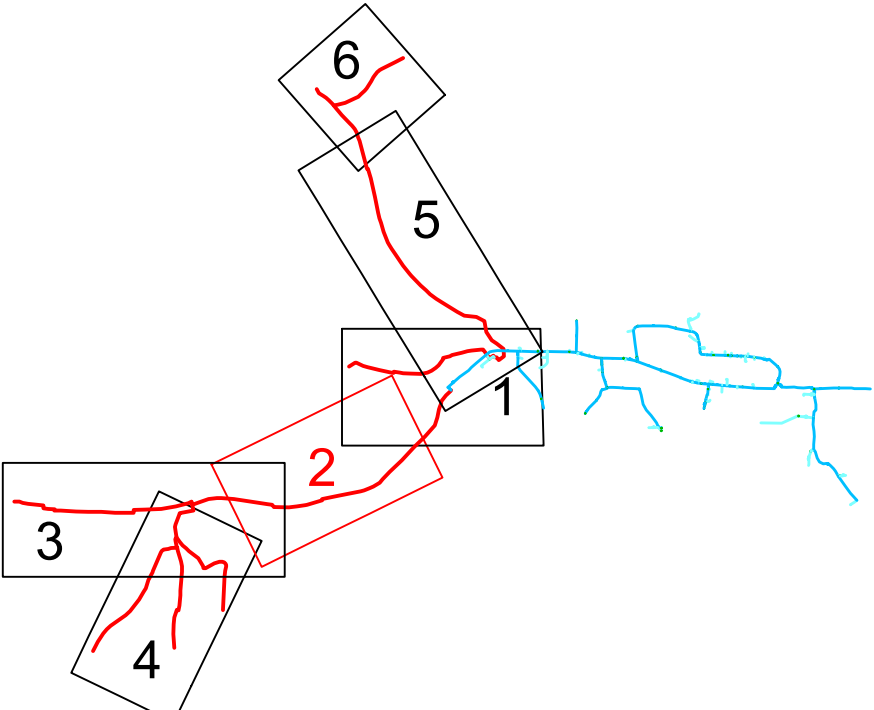

UPOZORNĚNÍ:
PODZEMNÍ INŽENÝRSKÉ SÍTĚ JSOU ZAKRESLENY ORIENTAČNĚ !!! Před zahájením vlastních prací musí stavebník zajistit vytyčení správcem sítě a jejich označení na místě dle platných předpisů.
Zakreslení stávajících kanalizačních odbočení je provedeno na základě průzkumu v terénu.

SOUŘADNICOVÝ SYSTÉM: S-JTSK		VÝŠKOVÝ SYSTÉM: BALI P.V.	
KATASTRÁLNÍ OZEMÍ: MIKULŮVKA			
HIP: ING. JOSEF PILÁŘ	INVESTOR: OBEC MIKULŮVKA		
ZODP. PROJ.: RADIM KOBLUHA	MÍSTO (OBEC): MIKULŮVKA		
KRESLIL: RADIM KOBLUHA	KRAJ: ZLÍNSKÝ	ZAK. ČÍSLO	13 1241/2
AKCE: PRODLOUŽENÍ VODOVODNÍHO ŘADU V OBCI MIKULŮVKA		ARCH. ČÍSLO	VS-295-1751/2
		STUPEŇ	DPS
PŘÍLOHA: KOORDINAČNÍ SITUACE - ČÁST 2		DATUM	BŘEZEN 2020
		MĚŘÍTKO:	VÝKRES ČÍSLO: C-3.2.
		1 : 500	