


PRODLOUŽENÍ VODOVODNÍHO ŘADU V OBCI MIKULŮVKA
KOORDINAČNÍ SITUAČNÍ VÝKRES - ČÁST 5
M 1:500

LEGENDA VÝKOPŮ:

- ZAKLADNÍ JÁMA 1,5x6,0m
- ZATAHOVACÍ JÁMA
- ZÁPICHOVÁ JÁMA 1,0x1,0m
- ZÁPICHOVÁ JÁMA
- STROJ
- UMÍSTĚNÍ STROJE


- KJ- 2,0x2,0 m, KONCOVÁ JÁMA
- POPŘ.MONTÁŽNÍ JAMKA 2,0x2,0m PRO PROPOJENÍ ŘADŮ
- SJ- 2,0x2,0 m, STARTOVACÍ JÁMA, PRO PROTLAKY
- KOPANÁ SONDA 1,0x1,0m U KŘÍŽENÍ PLYNOVODU, KANALIZACE, ATD

 

LEGENDA

- NAVRHOVANÝ VODOVODNÍ ŘAD
- STÁVAJÍCÍ SPLAŠKOVÁ KANALIZACE
- VEŘEJNÁ ČÁST KANALIZAČNÍHO ODBOČENÍ
- STÁVAJÍCÍ VODOVODNÍ ŘAD
- NADZEMNÍ VN
- NADZEMNÍ NN
- PODZEMNÍ NN
- NADZEMNÍ SDĚLOVACÍ KABEL
- PODZEMNÍ SDĚLOVACÍ KABEL
- PLYN STL

KLAD LISTŮ:

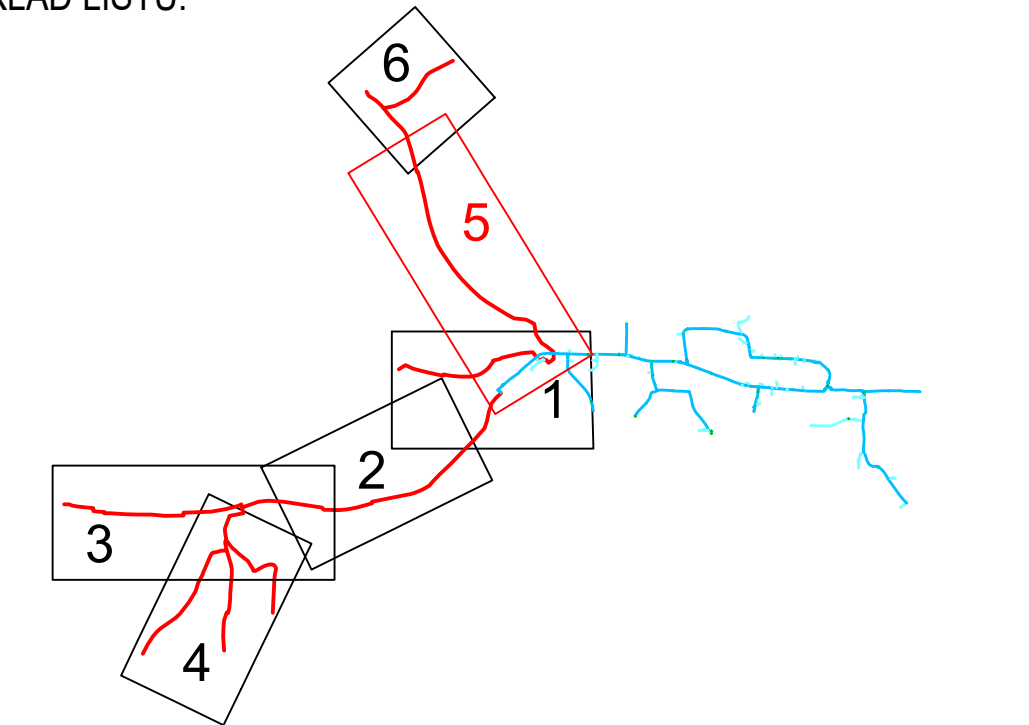

UPOZORNĚNÍ:
PODZEMNÍ INŽENÝRSKÉ SÍTĚ JSOU ZAKRESLENY ORIENTAČNĚ !!! Před zahájením vlastních prací musí stavebník zajistit vytyčení správcem sítě a jejich označení na místě dle platných předpisů.
Zakreslení stávajících kanalizačních odbočení je provedeno na základě průzkumu v terénu.

SOUŘADNICOVÝ SYSTÉM: S-JTSK
VÝŠKOVÝ SYSTÉM: BALT P.V.
KATASTRÁLNÍ ÚZEMÍ: MIKULŮVKA

HIP: ING. JOSEF PILÁŘ
ZODP. PROJ: RADIM KOBLIHA
KRESLIL: RADIM KOBLIHA

INVESTOR: OBEC MIKULŮVKA
MÍSTO (OBEC): MIKULŮVKA
KRAJ: ZLÍNSKÝ

AKCE:
PRODLOUŽENÍ VODOVODNÍHO ŘADU
V OBCI MIKULŮVKA

ZAK. ČÍSLO 13 1241/2
ARCH. ČÍSLO VS-295-1751/2
STUPEŇ DPS
DATUM BŘEZEN 2020
MĚŘÍTKO: 1 : 500

PRÍLOHA:
KOORDINAČNÍ SITUAČNÍ VÝKRES - ČÁST 5

C-3.5.