



PRODLOUŽENÍ VODOVODNÍHO ŘADU V OBCI MIKULŮVKA
KOORDINAČNÍ SITUAČNÍ VÝKRES - ČÁST 4
M 1:500

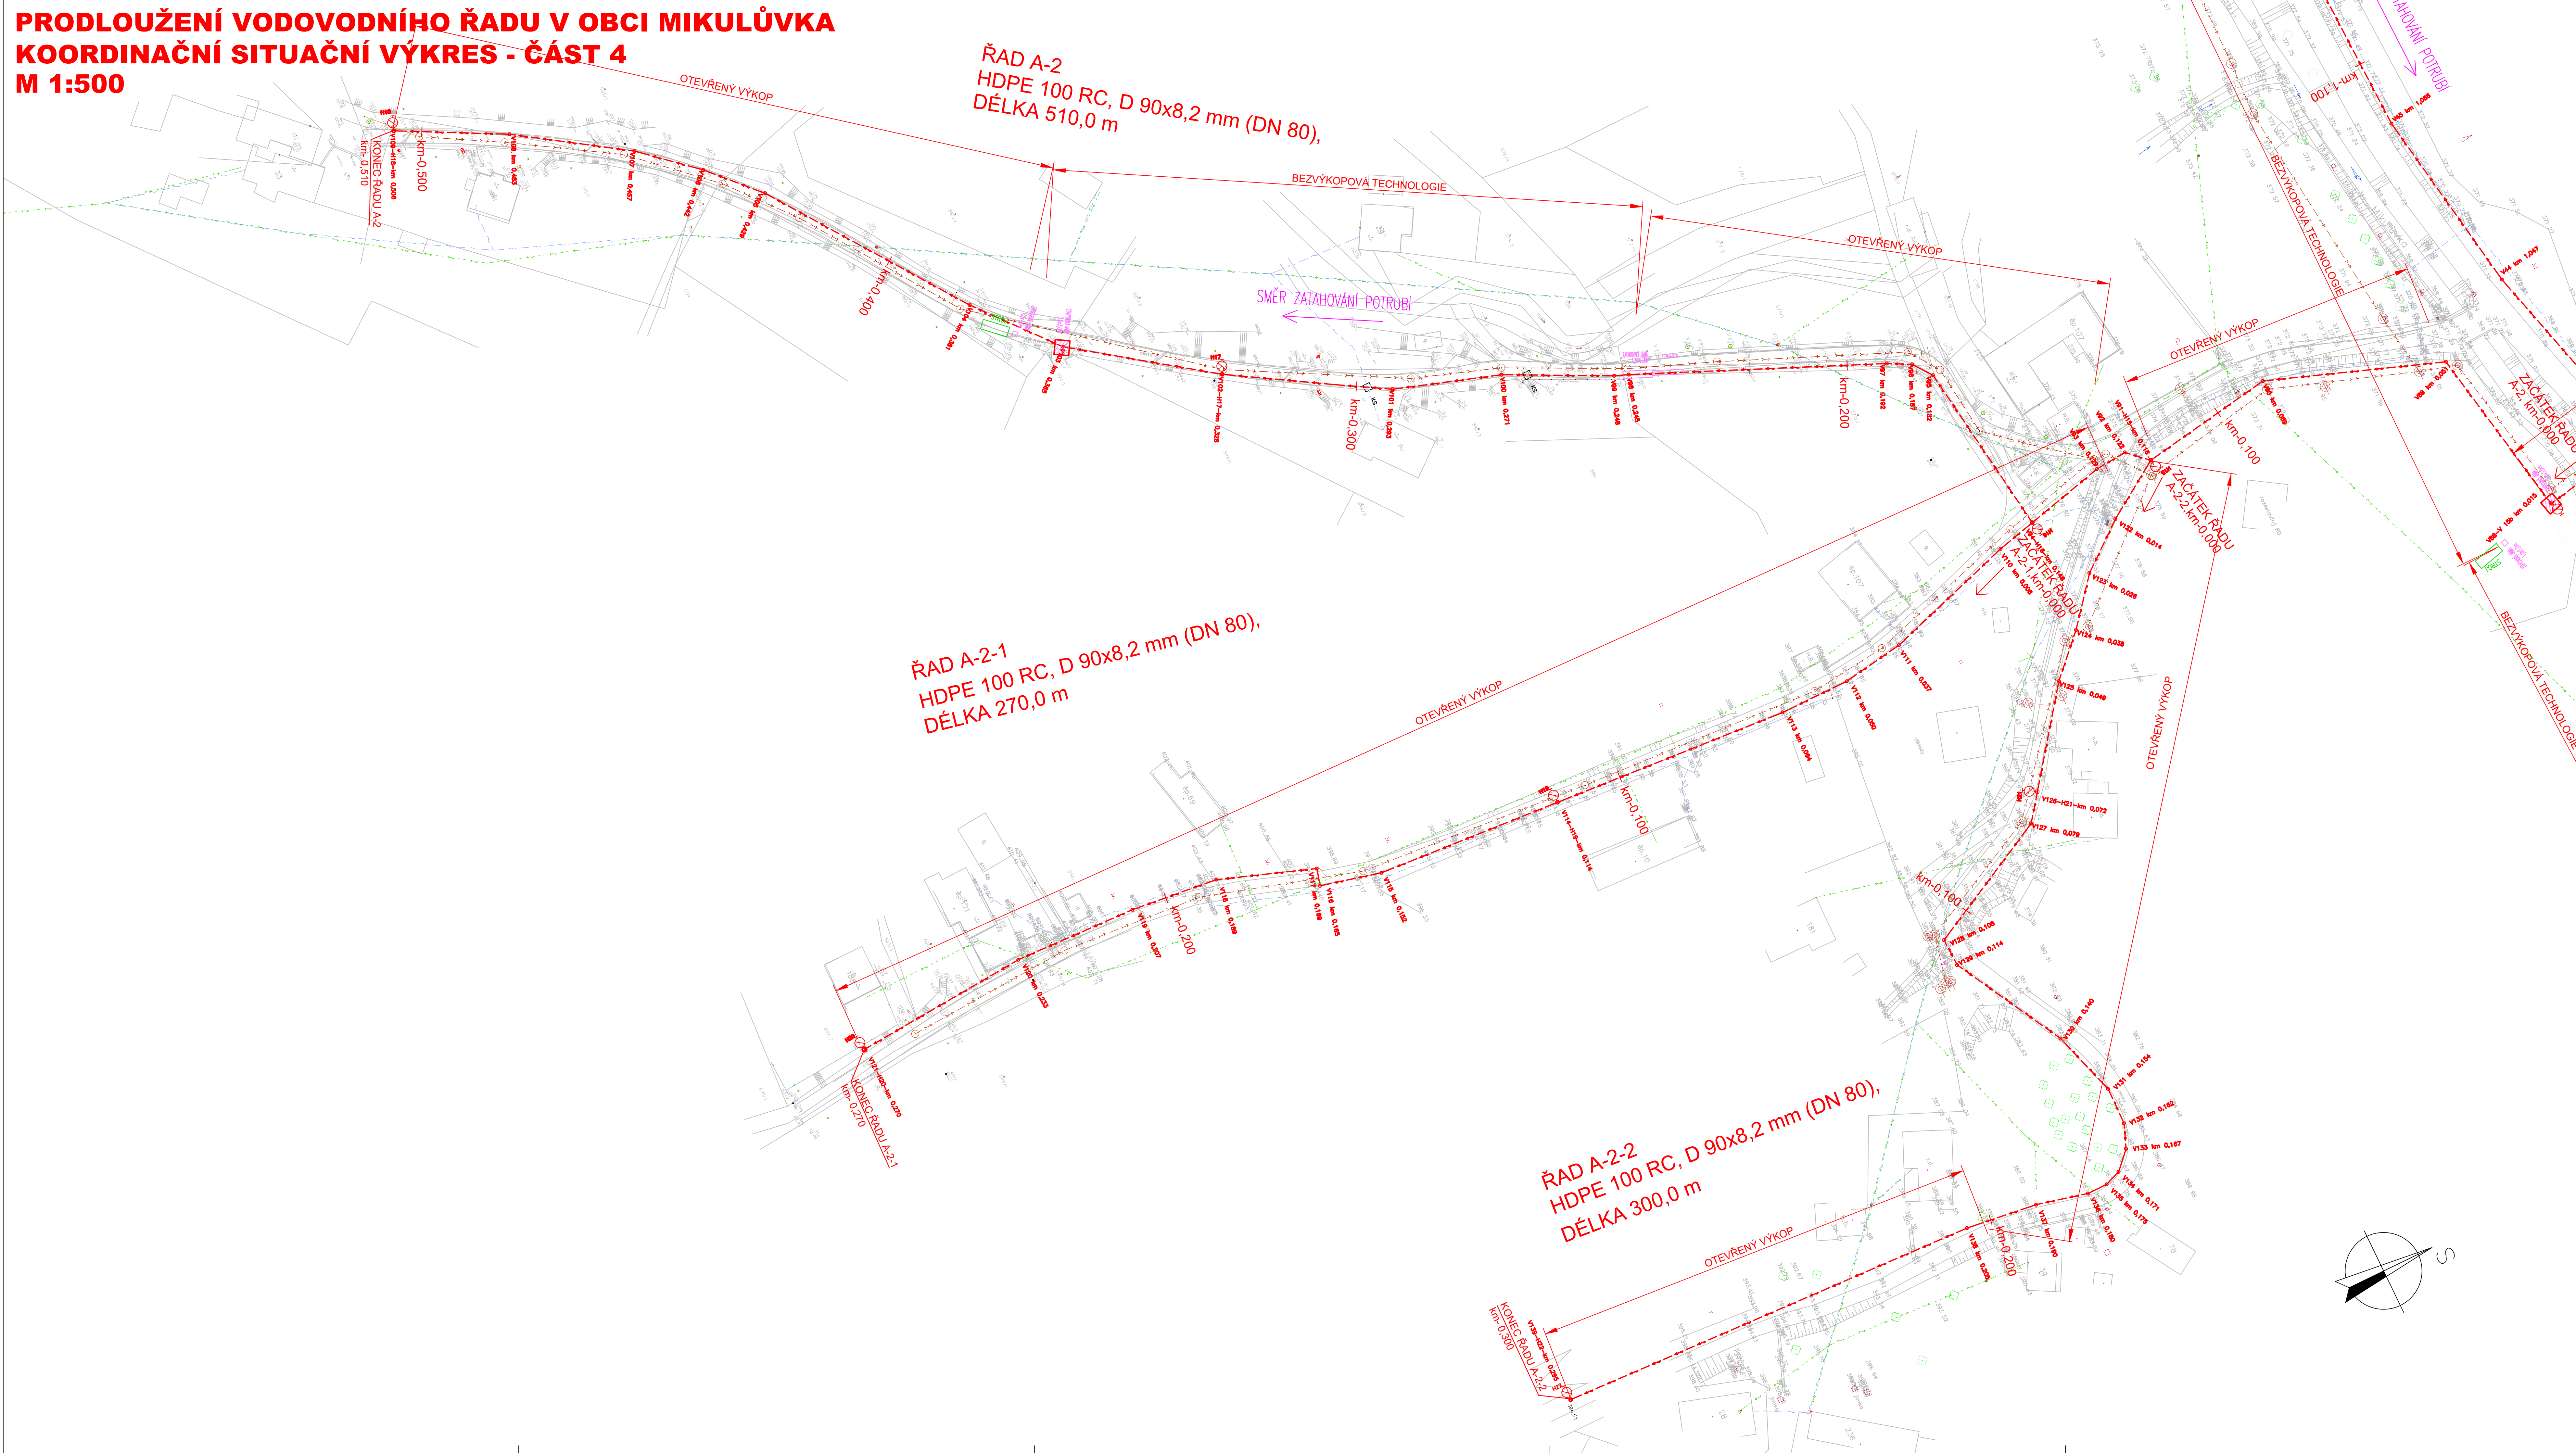


LEGENDA VÝKOPŮ:

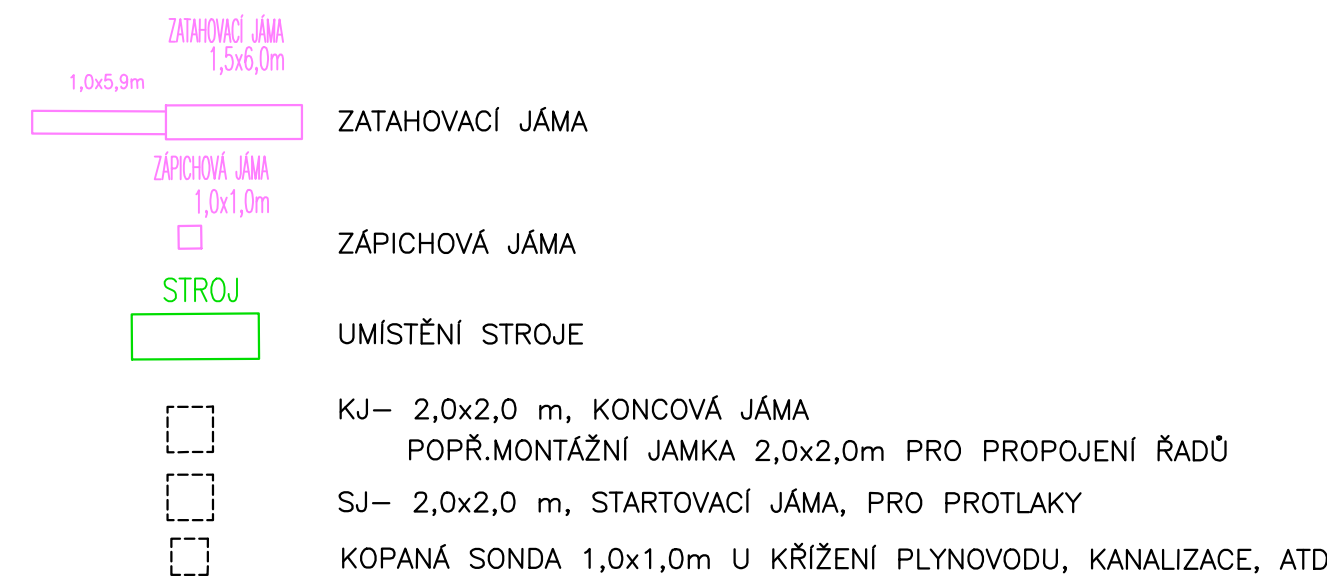

LEGENDA



KLAD LISTŮ:

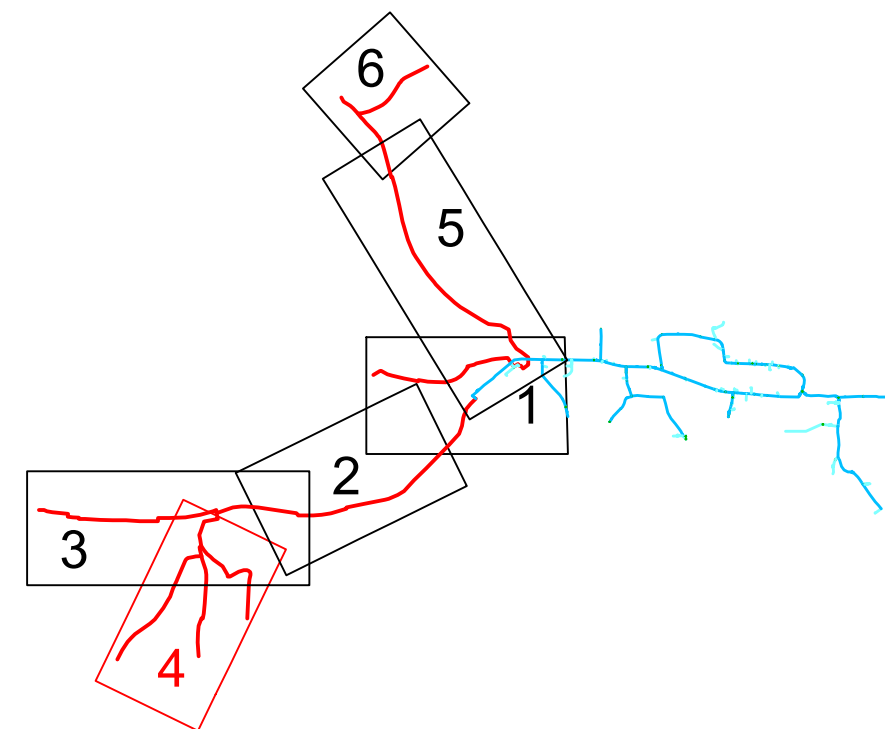

UPOZORNĚNÍ:

PODZEMNÍ INŽENÝRSKÉ SÍTĚ JSOU ZAKRESLENY ORIENTAČNĚ !!! Před zahájením vlastních prací musí stavebník zajistit vytyčení správcem sítě a jejich označení na místě dle platných předpisů.

Zakreslení stávajících kanalizačních odboček je provedeno na základě průzkumu v terénu.

SOUDRÁDNÝ SYSTÉM: S-JTSK VÝŠKOVÝ SYSTÉM: BALT P.V. KATASTRÁLNÍ OÚZEMÍ: MIKULŮVKA		HIP: ING. JOSEF PÍLÁŘ ZODP. PROJ.: RADIM KOBLIHA KRESLIL: RADIM KOBLIHA AKCE:		INVESTOR: OBEC MIKULŮVKA MÍSTO (OBEC): MIKULŮVKA KRAJ: ZLINSKÝ		 Hranice spol. s r.o.	
PRODLOUŽENÍ VODOVODNÍHO ŘADU V OBCI MIKULŮVKA				ŽAK. ČÍSLO 13 124/12 ARCH. ČÍSLO VS-295-1751/2 STUPEŇ OPS DATUM BŘEZEN 2020 MĚŘITKO: VÝKRES ČÍSLO:			
PŘÍLOHA:				KOORDINAČNÍ SITUACE - ČÁST 4 1 : 500 C-3.4.			