


PRODLOUŽENÍ VODOVODNÍHO ŘADU V OBCI MIKULŮVKA
KOORDINAČNÍ SITUAČNÍ VÝKRES - ČÁST 3
M 1:500

 

ŘAD A
HDPE 100 RC, D 90x8,2 mm (DN 80),
DÉLKA 1 320,0 m
HDPE 100 RC, D 63x5,8 mm (DN 50),
DÉLKA 20,0 m
CELKOVÁ DÉLKA ŘADU A- 1 340,0 m

ŘAD A
HDPE 100 RC, D 90x8,2 mm (DN 80),
DÉLKA 1 320,0 m
HDPE 100 RC, D 63x5,8 mm (DN 50),
DÉLKA 20,0 m
CELKOVÁ DÉLKA ŘADU A- 1 340,0 m


LEGENDA VÝKOPŮ:

- KJ- 2,0x2,0 m, KONCOVÁ JÁMA
POPR.MONTÁŽNÍ JAMKA 2,0x2,0m PRO PROPOJENÍ ŘADŮ
- SJ- 2,0x2,0 m, STARTOVACÍ JÁMA, PRO PROTLAKY
- KOPANÁ SONDA 1,0x1,0m U KŘÍŽENÍ PLYNOVODU, KANALIZACE, ATD
- ZATAHOVACÍ JÁMA 1,0x3,0m
- ZÁPICHOVÁ JÁMA 1,0x1,0m
- UMÍSTĚNÍ STROJE

LEGENDA

- NAVRHOVANÝ VODOVODNÍ ŘAD
- STÁVAJÍCÍ SPLAŠKOVÁ KANALIZACE
- VEREJNÁ ČÁST KANALIZAČNÍHO ODBOČENÍ
- STÁVAJÍCÍ VODOVODNÍ ŘAD
- NADZEMNÍ VN
- NADZEMNÍ NN
- PODZEMNÍ NN
- NADZEMNÍ SDĚLOVACÍ KABEL
- PODZEMNÍ SDĚLOVACÍ KABEL
- PLYN STL

KLAD LISTŮ:

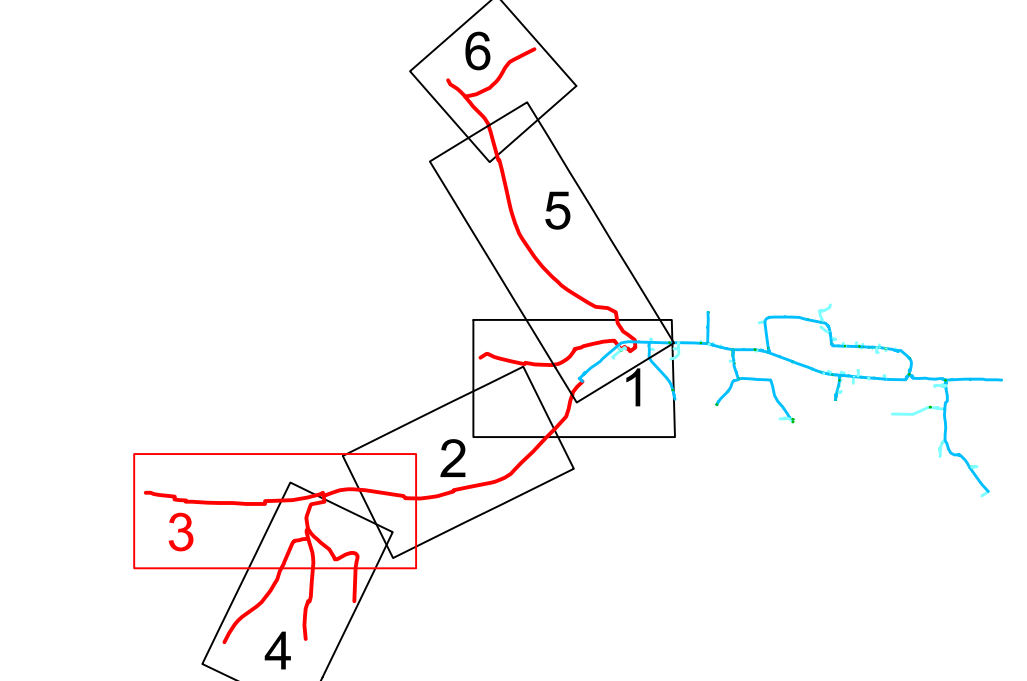

UPOZORNĚNÍ:
PODZEMNÍ INŽENÝRSKÉ SÍTĚ JSOU ZAKRESLENY ORIENTAČNĚ !!! Před zahájením vlastních prací musí stavebník zajistit vytyčení správcem sítě a jejich označení na místě dle platných předpisů.
Zakreslení stávajících kanalizačních odbočení je provedeno na základě průzkumu v terénu.

SOUŘADNICOVÝ SYSTÉM: S-JTSK
VÝŠKOVÝ SYSTÉM: BALT P.V.
KATASTRÁLNÍ ÚZEMÍ: MIKULŮVKA

HIP: ING. JOSEF PILAŘ	INVESTOR: OBEC MIKULŮVKA	voding Hranice spol. s r.o.
ZODP. PROJ: RADIM KOBLIHA	MÍSTO (OBEC): MIKULŮVKA	
KRESLIL: RADIM KOBLIHA	KRAJ: ZLÍNSKÝ	ZAK. ČÍSLO 13 1241/2
AKCE: PRODLOUŽENÍ VODOVODNÍHO ŘADU V OBCI MIKULŮVKA		ARCH. ČÍSLO VS-295-1751/2
		STUPEŇ DPS
PŘÍLOHA: KOORDINAČNÍ SITUAČNÍ VÝKRES - ČÁST 3		DATUM BŘEZEN 2020
		VÝKRES: C-3.3.