


PRODLOUŽENÍ VODOVODNÍHO ŘADU V OBCI MIKULŮVKA
KOORDINAČNÍ SITUAČNÍ VÝKRES - ČÁST 6
M 1:500

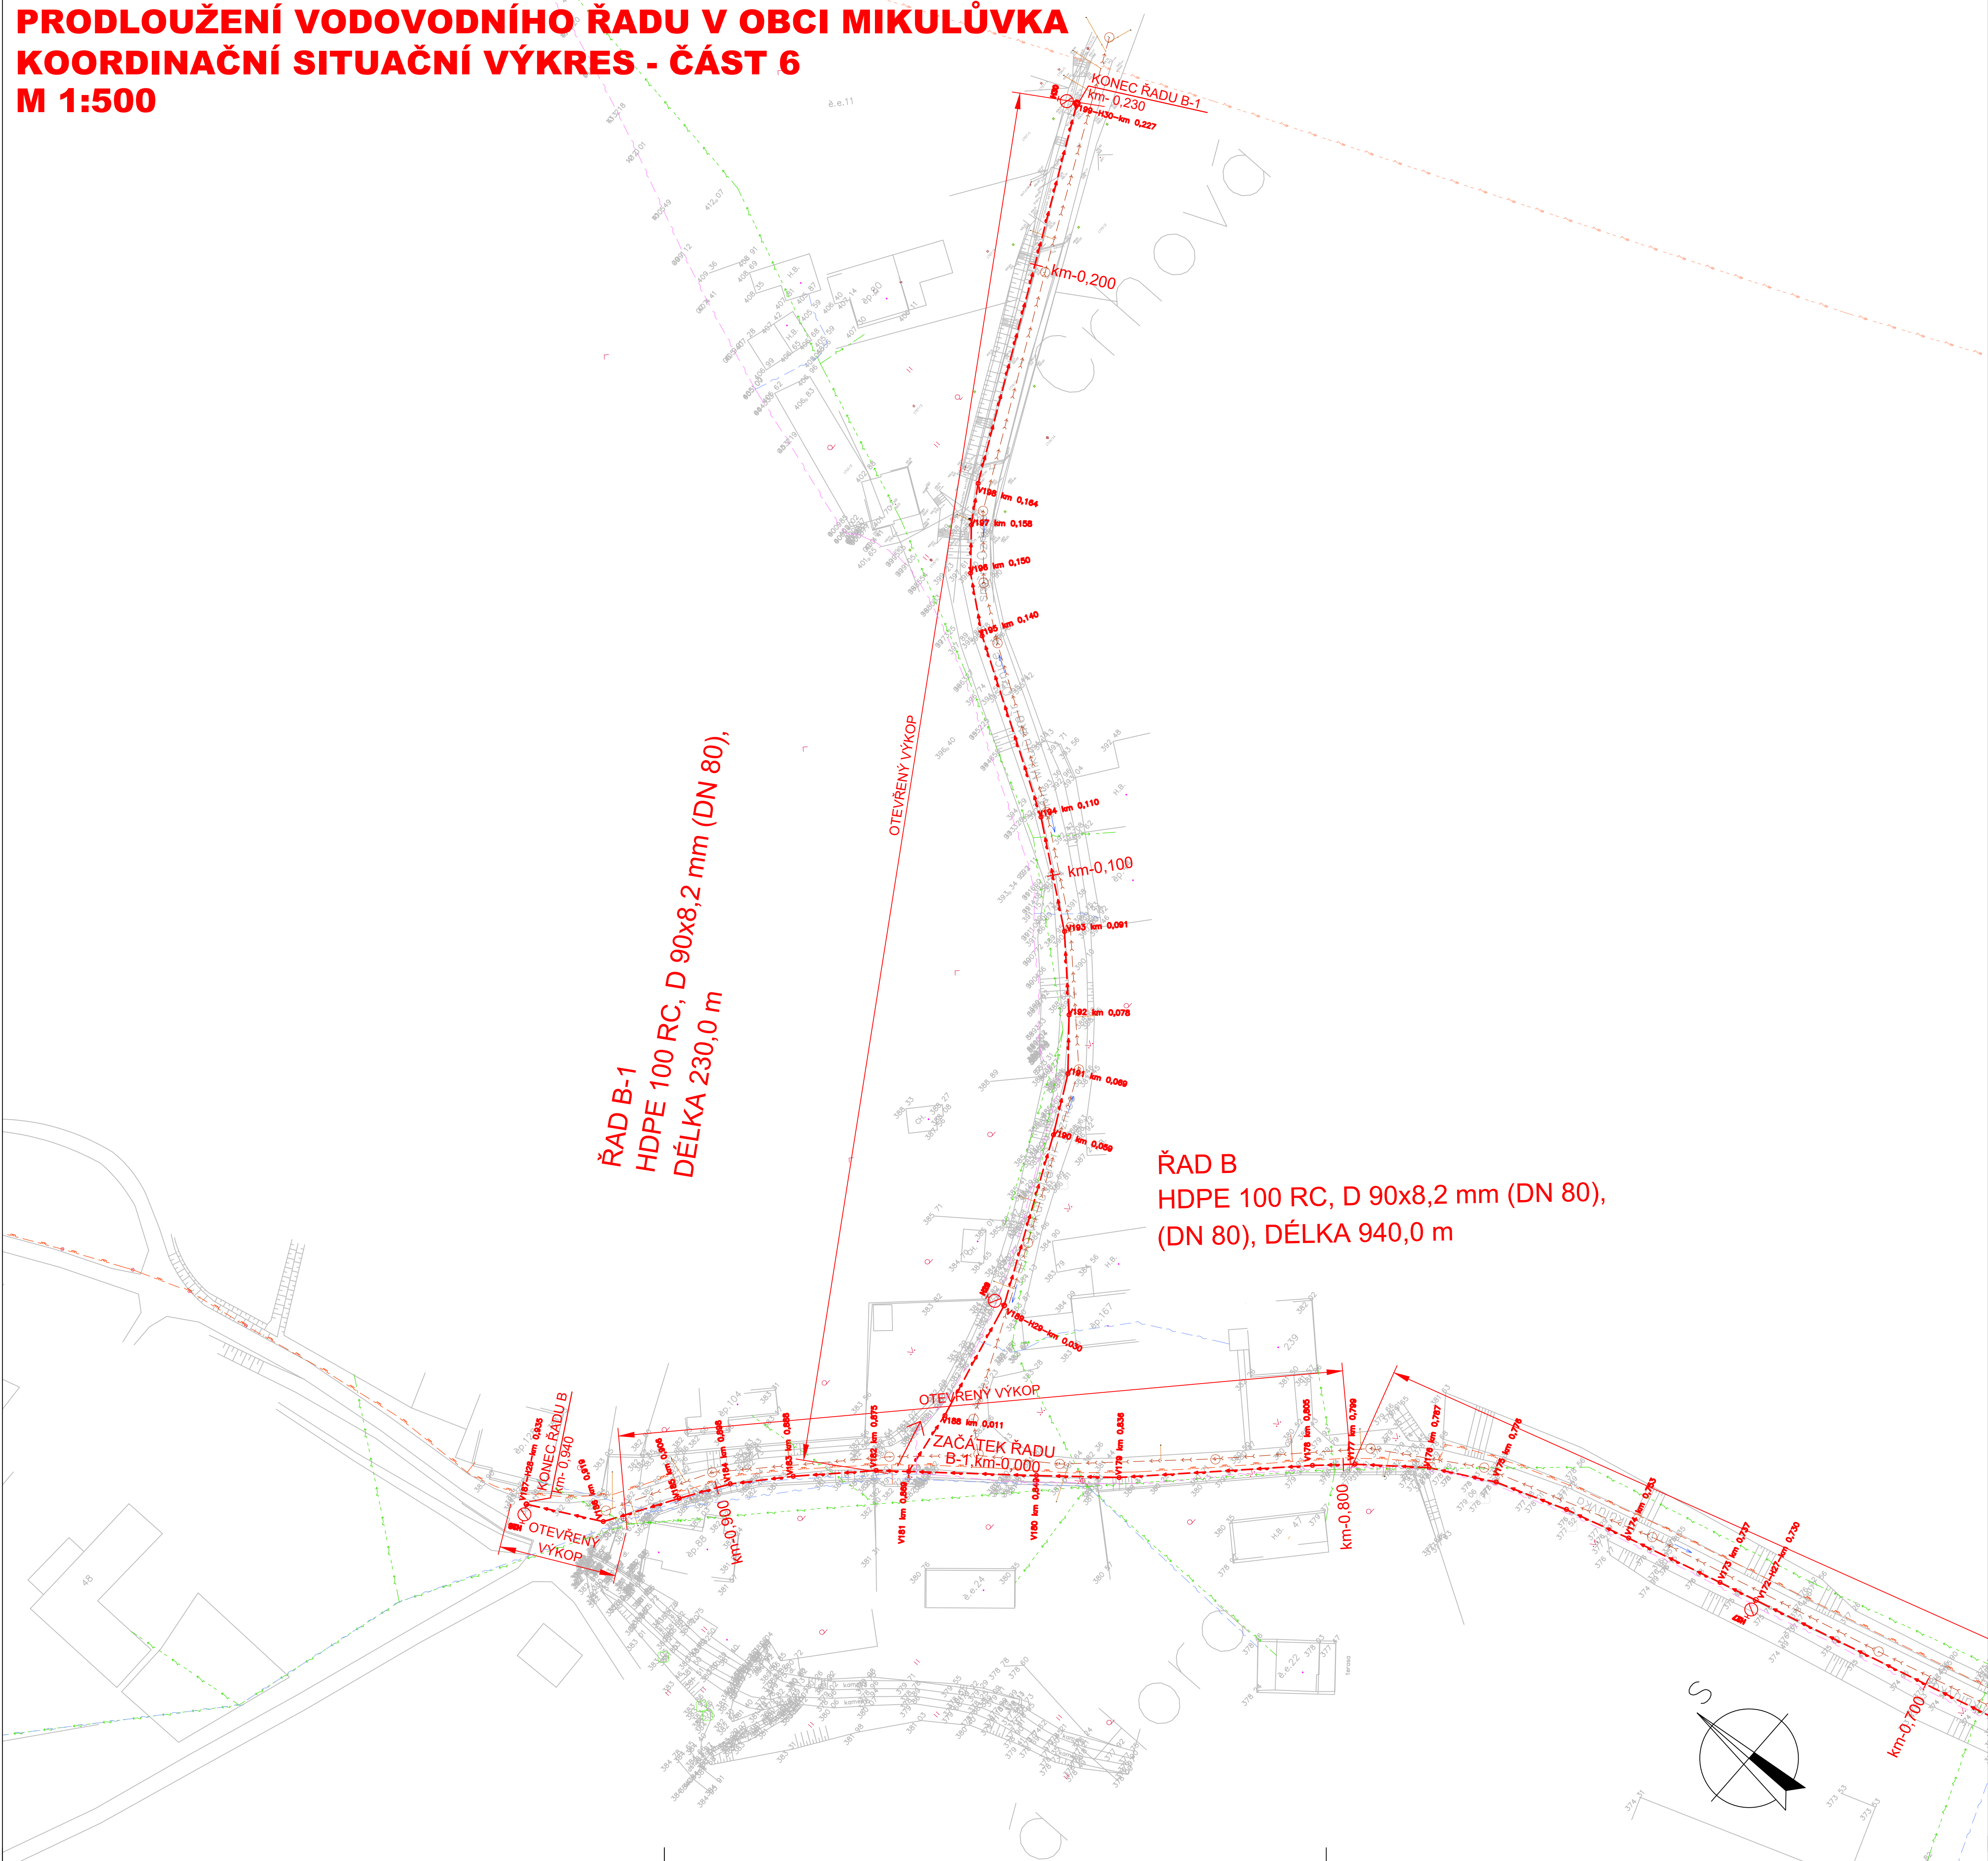


LEGENDA VÝKOPŮ:

- ZATAHOVACÍ JÁMA 1,5x5,9m
ZÁPICHOVÁ JÁMA 1,0x1,0m
STROJ
- ZATAHOVACÍ JÁMA
ZÁPICHOVÁ JÁMA
UMÍSTĚNÍ STROJE
- KJ- 2,0x2,0 m, KONCOVÁ JÁMA
POPŘ.MONTÁŽNÍ JAMKA 2,0x2,0m PRO PROPOJENÍ ŘADŮ
SJ- 2,0x2,0 m, STARTOVACÍ JÁMA, PRO PROTLAKY
KOPANÁ SONDA 1,0x1,0m U KŘÍŽENÍ PLYNOVODU, KANALIZACE, ATD

LEGENDA

- NAVRHOVANÝ VODOVODNÍ ŘAD
STÁVAJÍCÍ SPLAŠKOVÁ KANALIZACE
VEŘEJNÁ ČÁST KANALIZAČNÍHO ODBOČENÍ
STÁVAJÍCÍ VODOVODNÍ ŘAD
NADZEMNÍ VN
NADZEMNÍ NN
PODZEMNÍ NN
NADZEMNÍ SDĚLOVACÍ KABEL
PODZEMNÍ SDĚLOVACÍ KABEL
PLYN STL

KLAD LISTŮ:

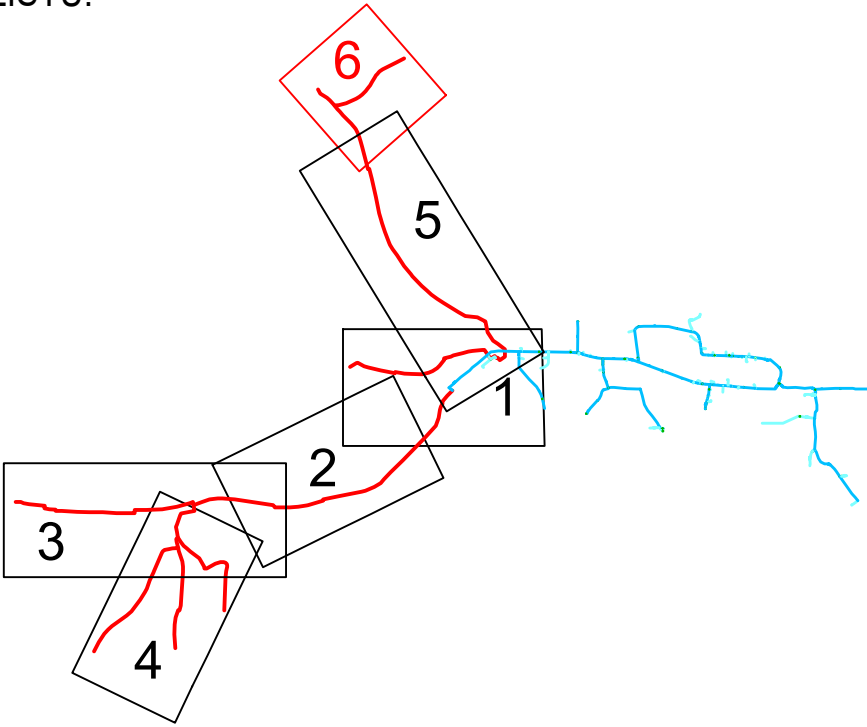

UPOZORNĚNÍ:
PODZEMNÍ INŽENÝRSKÉ SÍTĚ JSOU ZAKRESLENY ORIENTAČNĚ !!! Před zahájením vlastních prací musí stavebník zajistit vytyčení správcem sítí a jejich označení na místě dle platných předpisů.
Zakreslení stávajících kanalizačních odbočení je provedeno na základě průzkumu v terénu.

SOUŘADNICOVÝ SYSTÉM: S-JTSK VÝŠKOVÝ SYSTÉM: BALT P.V. KATASTRÁLNÍ OZEMÍ: MIKULŮVKA		INVESTOR: OBC MIKULŮVKA MÍSTO (OBC): MIKULŮVKA KRAJ: ZLÍNSKÝ	
HIP: ING. JOSEF PILAR	ZODP. PROJ: RADIM KOBLIHA	PRODLOUŽENÍ VODOVODNÍHO ŘADU V OBCI MIKULŮVKA	
KRESLIL: RADIM KOBLIHA	AKCE:		
PRÍLOHA:		MĚŘITKO: 1 : 500	
KOORDINAČNÍ SITUAČNÍ VÝKRES - ČÁST 6		VÝKRES ČÍSLO: C-3.6.	