


PRODLOUŽENÍ VODOVODNÍHO ŘADU V OBCI MIKULŮVKA
SITUACE OPRAV POVRCHŮ - ČÁST 5
M 1:500

 

LEGENDA POVRCHŮ ŘADU :

	TRAVNATÁ PLOCHA, PŘÍKOP
	ASFALTOVÁ PLOCHA
	VODNÍ TOK


LEGENDA OPRAV POVRCHŮ:

řad	povrch opravy	plocha (m ²)
řad A	travnatý povrch	615
řad A	asfaltový povrch	100
řad A	oprava vodního toku	35
řad A-1	travnatý povrch	325
řad A-1	asfaltový povrch	320
řad A-1	oprava vodního toku	405
řad A-2	travnatý povrch	180
řad A-2	asfaltový povrch	270
řad A-2-1	travnatý povrch	135
řad A-2-1	asfaltový povrch	500
řad A-2-2	travnatý povrch	85
řad A-2-2	asfaltový povrch	720
řad A-2-2	oprava vodního toku	650
řad B	travnatý povrch	15
řad B	asfaltový povrch	150
řad B-1	travnatý povrch	200
řad B-1	asfaltový povrch	200

LEGENDA

	NAVRHOVANÝ VODOVODNÍ ŘAD
	STÁVAJÍCÍ SPLAŠKOVÁ KANALIZACE
	VEŘEJNÁ ČÁST KANALIZAČNÍHO ODBOČENÍ
	STÁVAJÍCÍ VODOVODNÍ ŘAD
	NADZEMNÍ VN
	NADZEMNÍ NN
	PODZEMNÍ NN
	NADZEMNÍ SDĚLOVACÍ KABEL
	PODZEMNÍ SDĚLOVACÍ KABEL
	PLYN STL

KLAD LISTŮ:

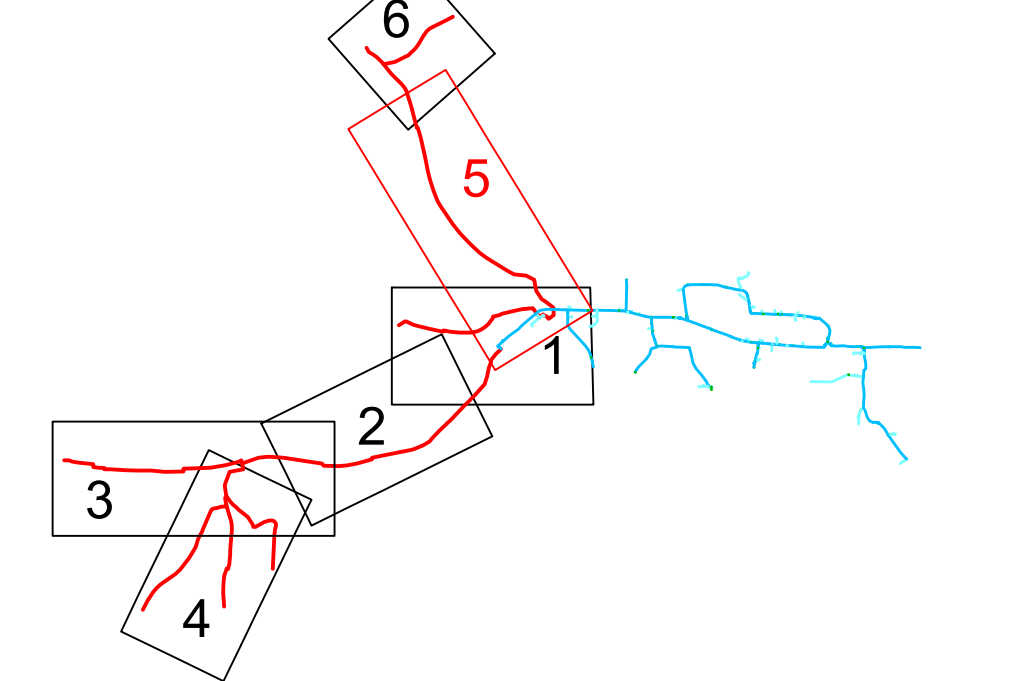

UPOZORNĚNÍ:
PODZEMNÍ INŽENÝRSKÉ SÍTĚ JSOU ZAKRESLENY ORIENTAČNĚ !!! Před zahájením vlastních prací musí stavebník zajistit vytyčení správcem sítí a jejich označení na místě dle platných předpisů.
Zakreslení kanalizačních odbočení je provedeno na základě průzkumu v terénu. Jejich přesnou polohu je však nutno před samotnou výstavbou zaktualizovat, popřípadě přizpůsobit návrhu či nově zjištěnému stavu soukromé části kanalizační přípojky.

SOUŘADNICOVÝ SYSTÉM: S-JTSK VÝŠKOVÝ SYSTÉM: BALT P.V. KATASTRÁLNÍ ÚZEMÍ: MIKULŮVKA		INVESTOR: OBEC MIKULŮVKA	
HIP: ING. JOSEF PILÁŘ		ZODP. PROJ: RADIM KOBLIHA	
KRESLIL: RADIM KOBLIHA		KRAJ: ZLÍNSKÝ	
AKCE: PRODLOUŽENÍ VODOVODNÍHO ŘADU V OBCI MIKULŮVKA		ZAK. ČÍSLO	13 1241/2
PŘÍLOHA: SITUACE OPRAV POVRCHŮ		ARCH. ČÍSLO	VS-295-1751/2
		STUPEŇ	DPS
		DATUM	BŘEZEN 2020
		MĚŘÍTKO:	VÝKRES ČÍSLO:
		1 : 500	C.4.5